

OZNACZENIA

linie rozgraniczające teren inwestycji

ZALĄCZNIK GRAFICZNY DO DECYZJI

nr. **PGG 6233 u 2024 EL**

z dnia **28 maja 2024 r.**

SKALA 1:1000

WCS 117

Zbigniew Makiewski

Projekt decyzji o ustaleniu lokalizacji inwestycji celu publicznego przygotowała osoba, posiadająca kwalifikacje do wykonywania zawodu urbanisty uzyskane na podstawie ustawy z dnia 15 grudnia 2000 r. o samorządach zawodowych architektów, inżynierów budownictwa i urbanistów.

# MAPA ZASADNICZA SKALA 1:1000

STAROSTA BYDGOSKI

6642.696.2024

Województwo: kujawsko-pomorskie

Jednostka ewidencyjna: 040305\_2, Nowo Wiś Wielka

Obręb: 0005, Jukubowo

Działka: 64/19



Posiadczo się zgadniał niżej kopii z treści materiału gornikowego zasobu geodezyjnego i kartograficznego 65/8	
Wzrost powstający parafistowy (sioło geodezyjny i kartograficzny)	
STANOSTA BYDGOSKI	
Nazwa projektu i zasobu	
Mapa zasadnicza	
Ilość stron egzemplarzy	
P.0403.2024.696	
Data wykonania kopii	
2024-02-28	
Inicjator nazwisko i podpis osoby reprezentującej organ	
Z up. Starosta Bydgoskiego	
Mieczysław Szczepiuk	

Bydgoszcz dn. 26.02.2024  
Sportzdził(ka) wydruk: Maciej Rykowski

ZALĄCZNIK GRAFICZNY DO ANALIZY  
FUNKCJI ORAZ CECH ZABUDOWY  
I ZAGOSPODAROWANIA TERENU  
do decyzji nr R66-G/23/4/2024/EL  
z dnia 28 Maja 2024


**OZNACZENIA**  
—•— linie rozgraniczające teren inwestycji  
- - - granica obszaru objętego analizą

Projekt decyzji o ustaleniu lokalizacji inwestycji celu publicznego  
przygotowała osoba, posiadająca kwalifikacje  
do wykonywania zawodu urbanisty uzyskane na podstawie  
ustawy z dnia 15 grudnia 2000 r. o samorządach zawodowych  
architektów, inżynierów budownictwa i urbanistów.

# MAPA ZASADNICZA SKALA 1:1000

STAROSTA BYDGOSKI  
66-17 695 2024

Województwo: kujawsko-pomorskie  
Jednostka ewidencyjna: 040305.-2, Nowa Wieś Wielka  
Obręb: 0005, Jakubowo  
Działka: 64/19

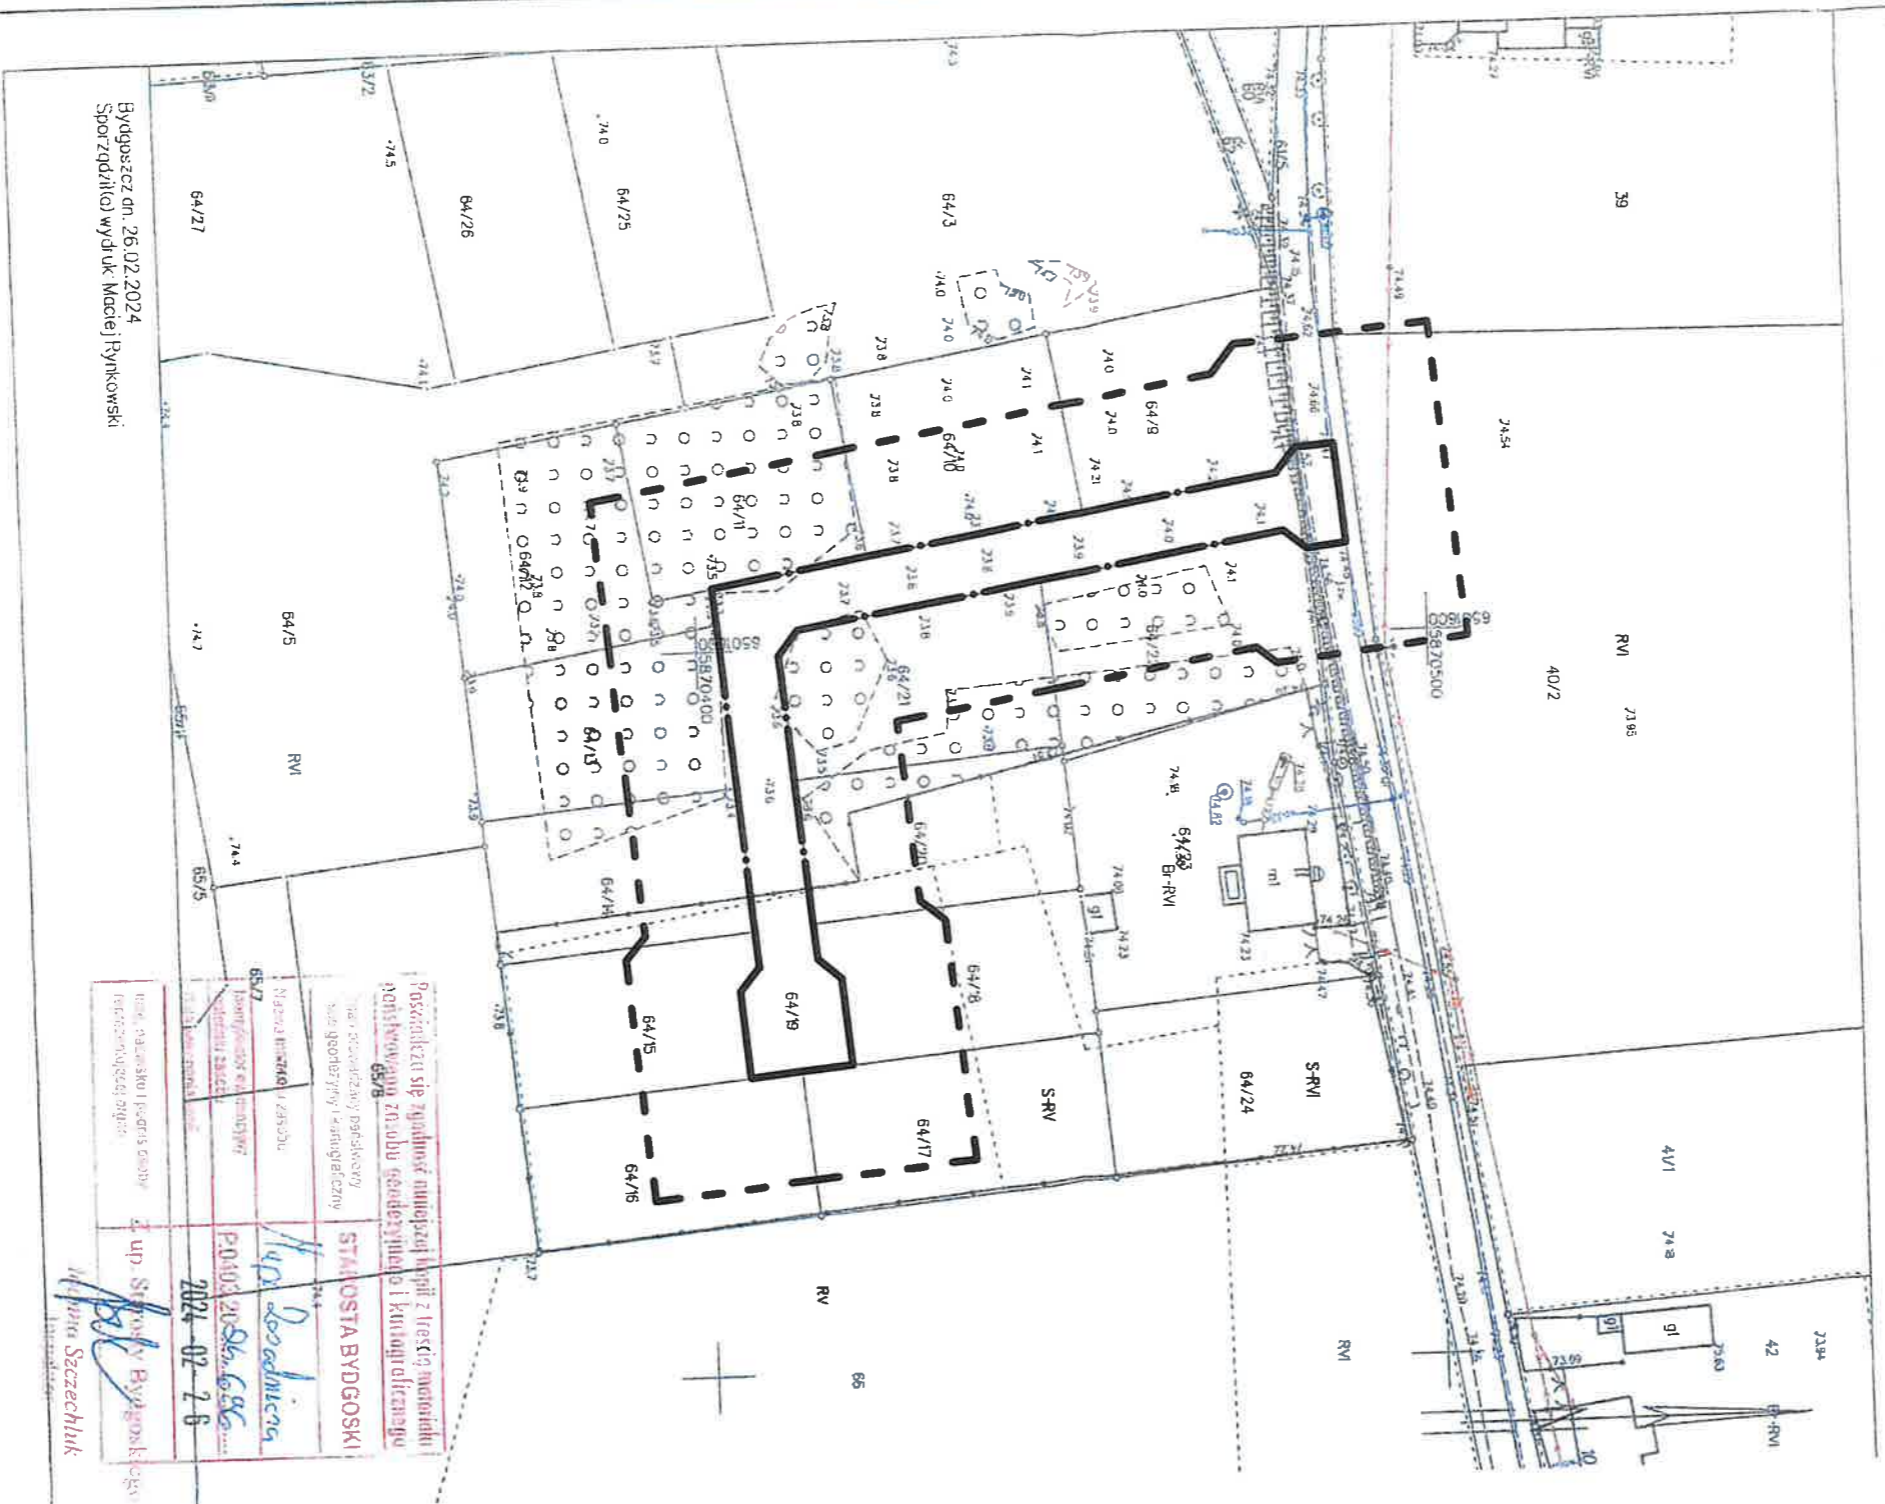

Bydgoszcz dn. 26.02.2024  
Sporządził(a) wydruk: Maciej Rynkowski

Poszczególne się zgodność między innymi z treścią materiału projektowego, z załącznikami i kartażem działki	
55/8	
Nadana przez Starostę Bydgoski	
55/7	
Dokumentacja projektowa	
55/6	
Dokumentacja projektowa	
54/99	
Dokumentacja projektowa	
54/98	
Dokumentacja projektowa	

Maciej Rynkowski  
Inżynier Szczególnik