




do decyzji nr ... *PGG.GT33.1.2024.E*  
z dnia... *13 Marca 2024r.*

-  linie rozgraniczające teren inwestycji
-  granica obszaru objętego analizą

SKALA 1:1000

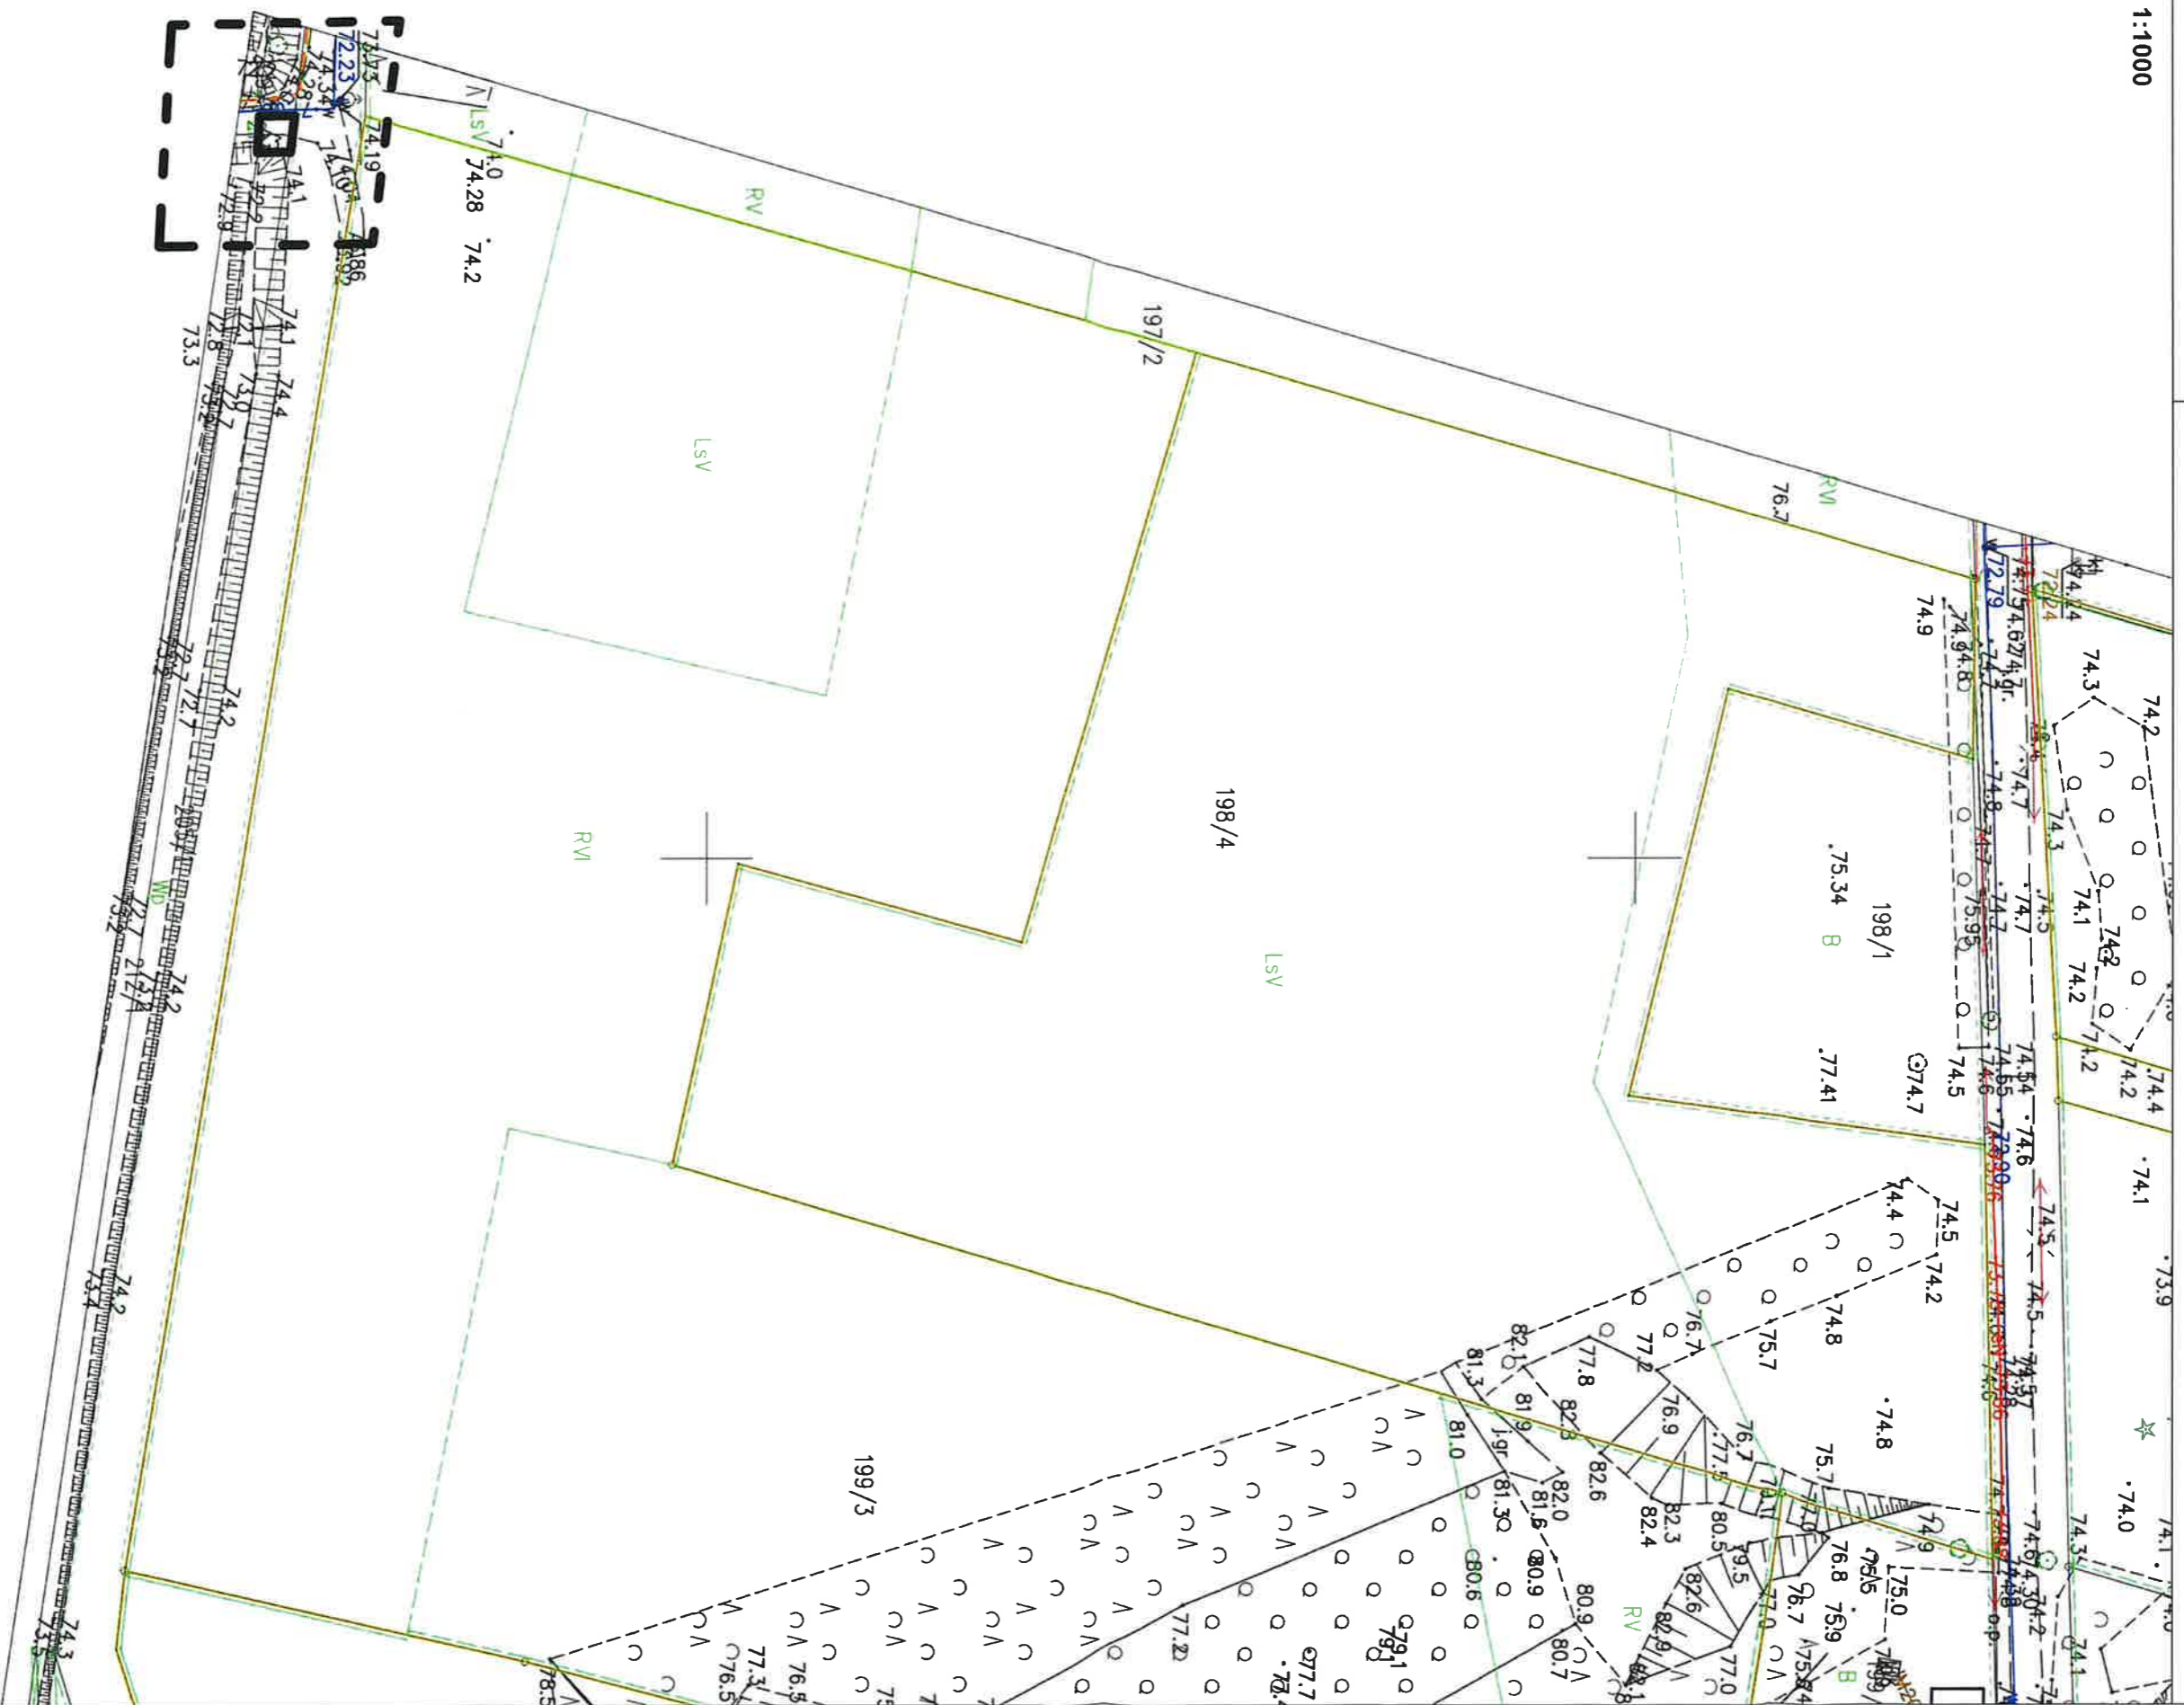

Projekt decyzji o ustaleniu lokalizacji inwestycji celu publicznego  
przygotowała osoba, posiadająca kwalifikacje  
do wykonywania zawodu urbanisty uzyskane na podstawie  
ustawy z dnia 15 grudnia 2000 r. o samorządach zawodowych  
architektów, inżynierów budownictwa i urbanistów.