


Załącznik nr 3  
do Uchwały Nr ...  
Rady Gminy Nowa Wieś Wielka  
z dnia ...

 GRANICA OBSZARÓW OBJĘTYCH PRZYSTĄPIENIEM DO OPRACOWANIA PLANU MIEJSCOWEGO

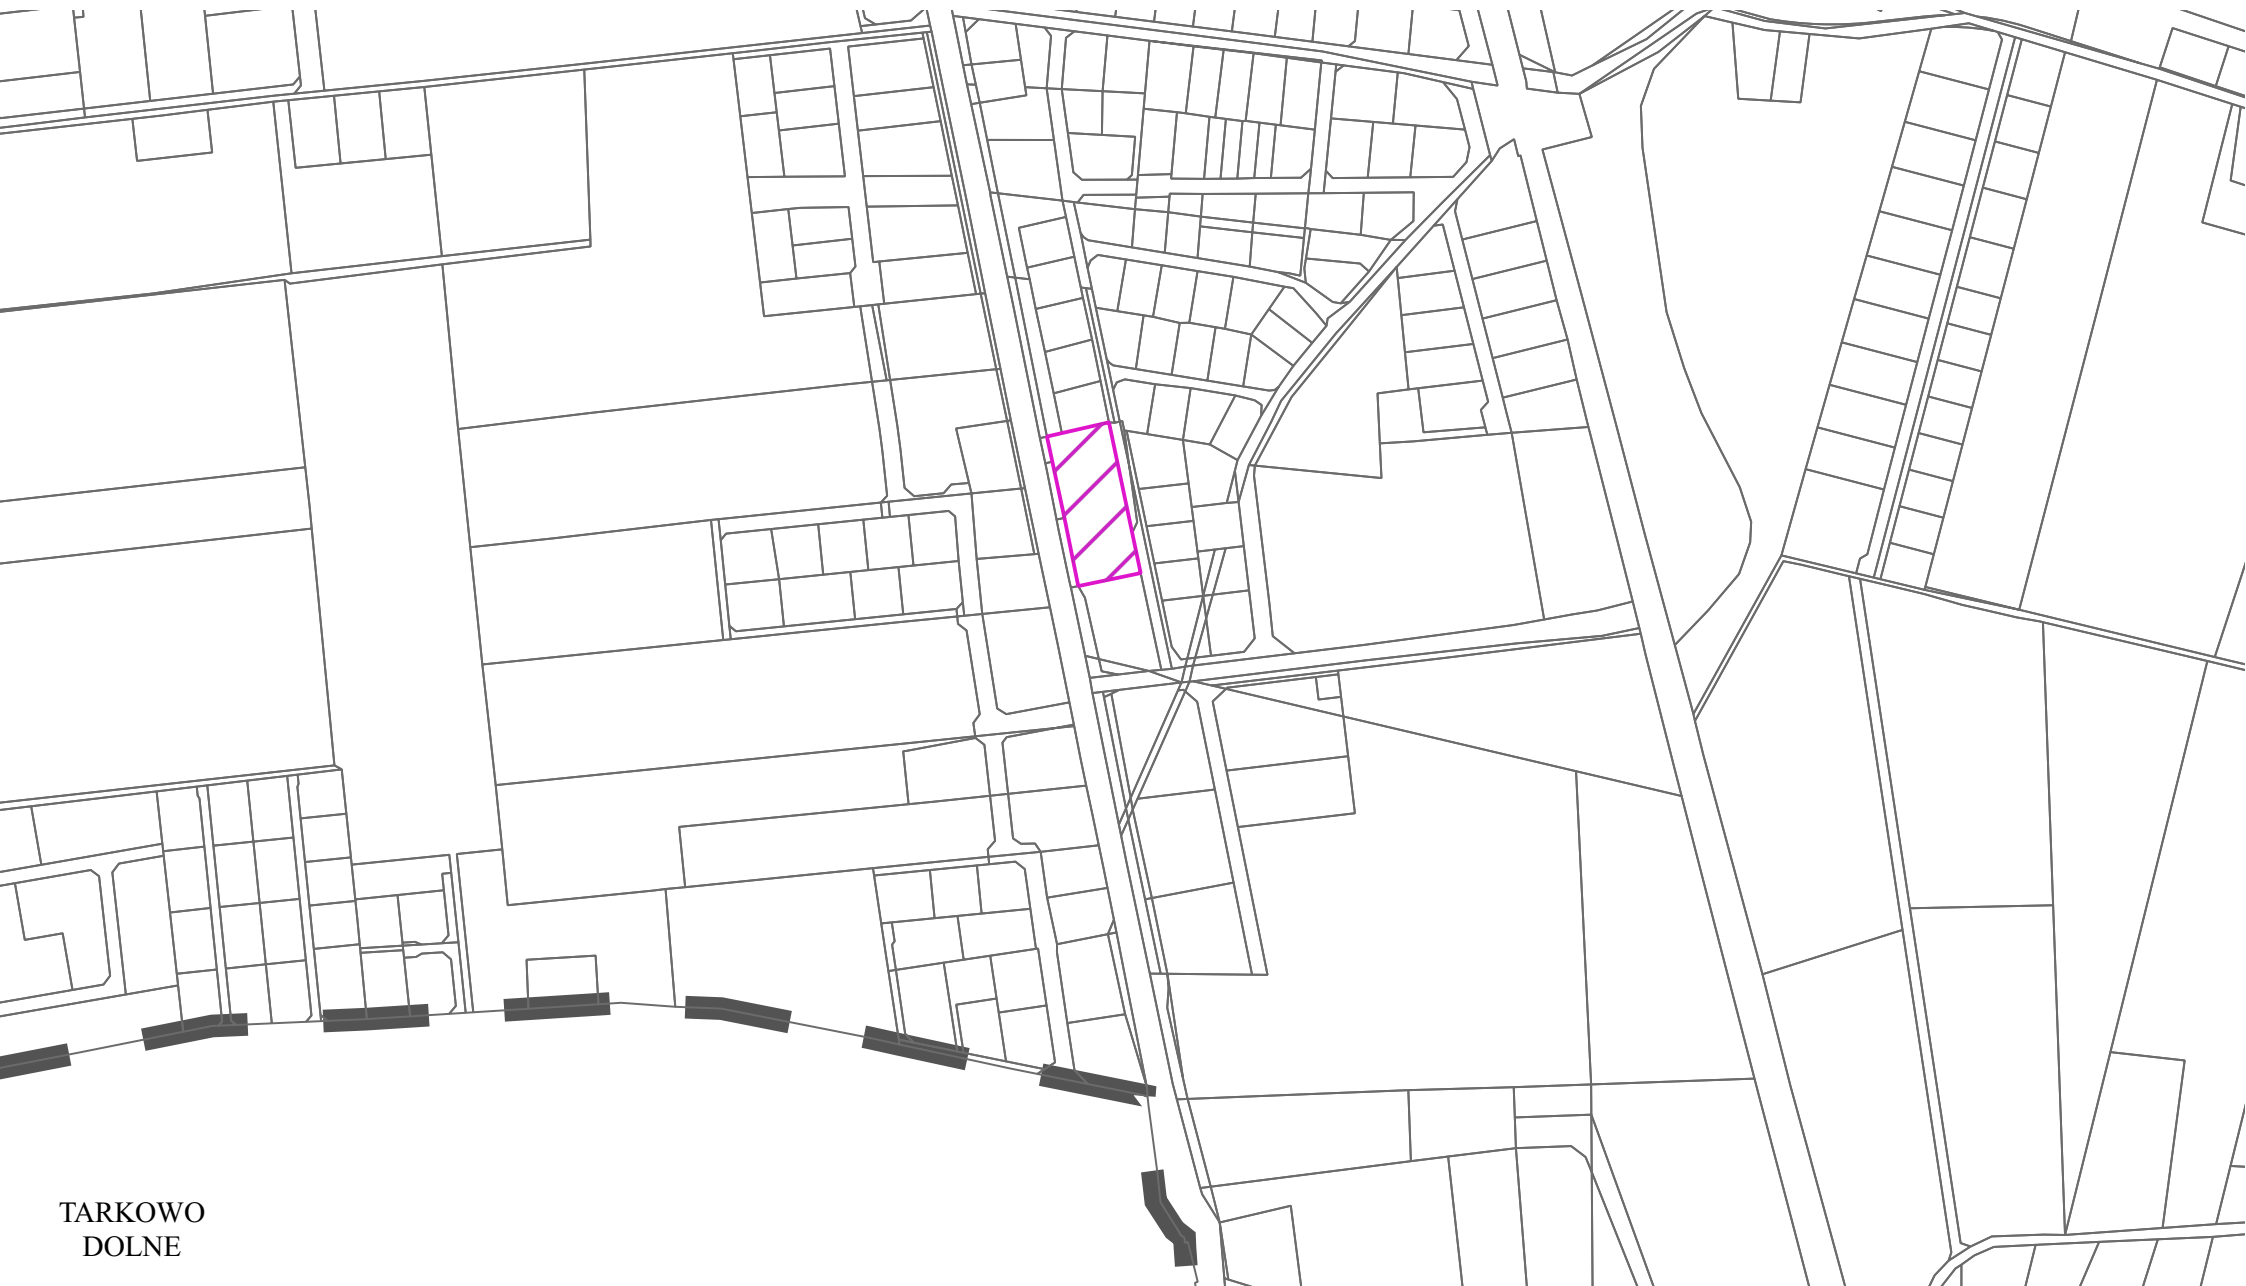

TARKOWO  
DOLNE