


Załącznik nr 1
do Uchwały Nr 11/40/24
Rady Gminy Nowa Wieś Wielka
z dnia 10.12.2024 r.

PRZEWODNICZĄCY RADY
Tomasz Hermann


☒ GRANICA OBSZARÓW OBJĘTYCH PRZYSTĄPIENIEM DO OPRACOWANIA PLANU MIEJSCOWEGO

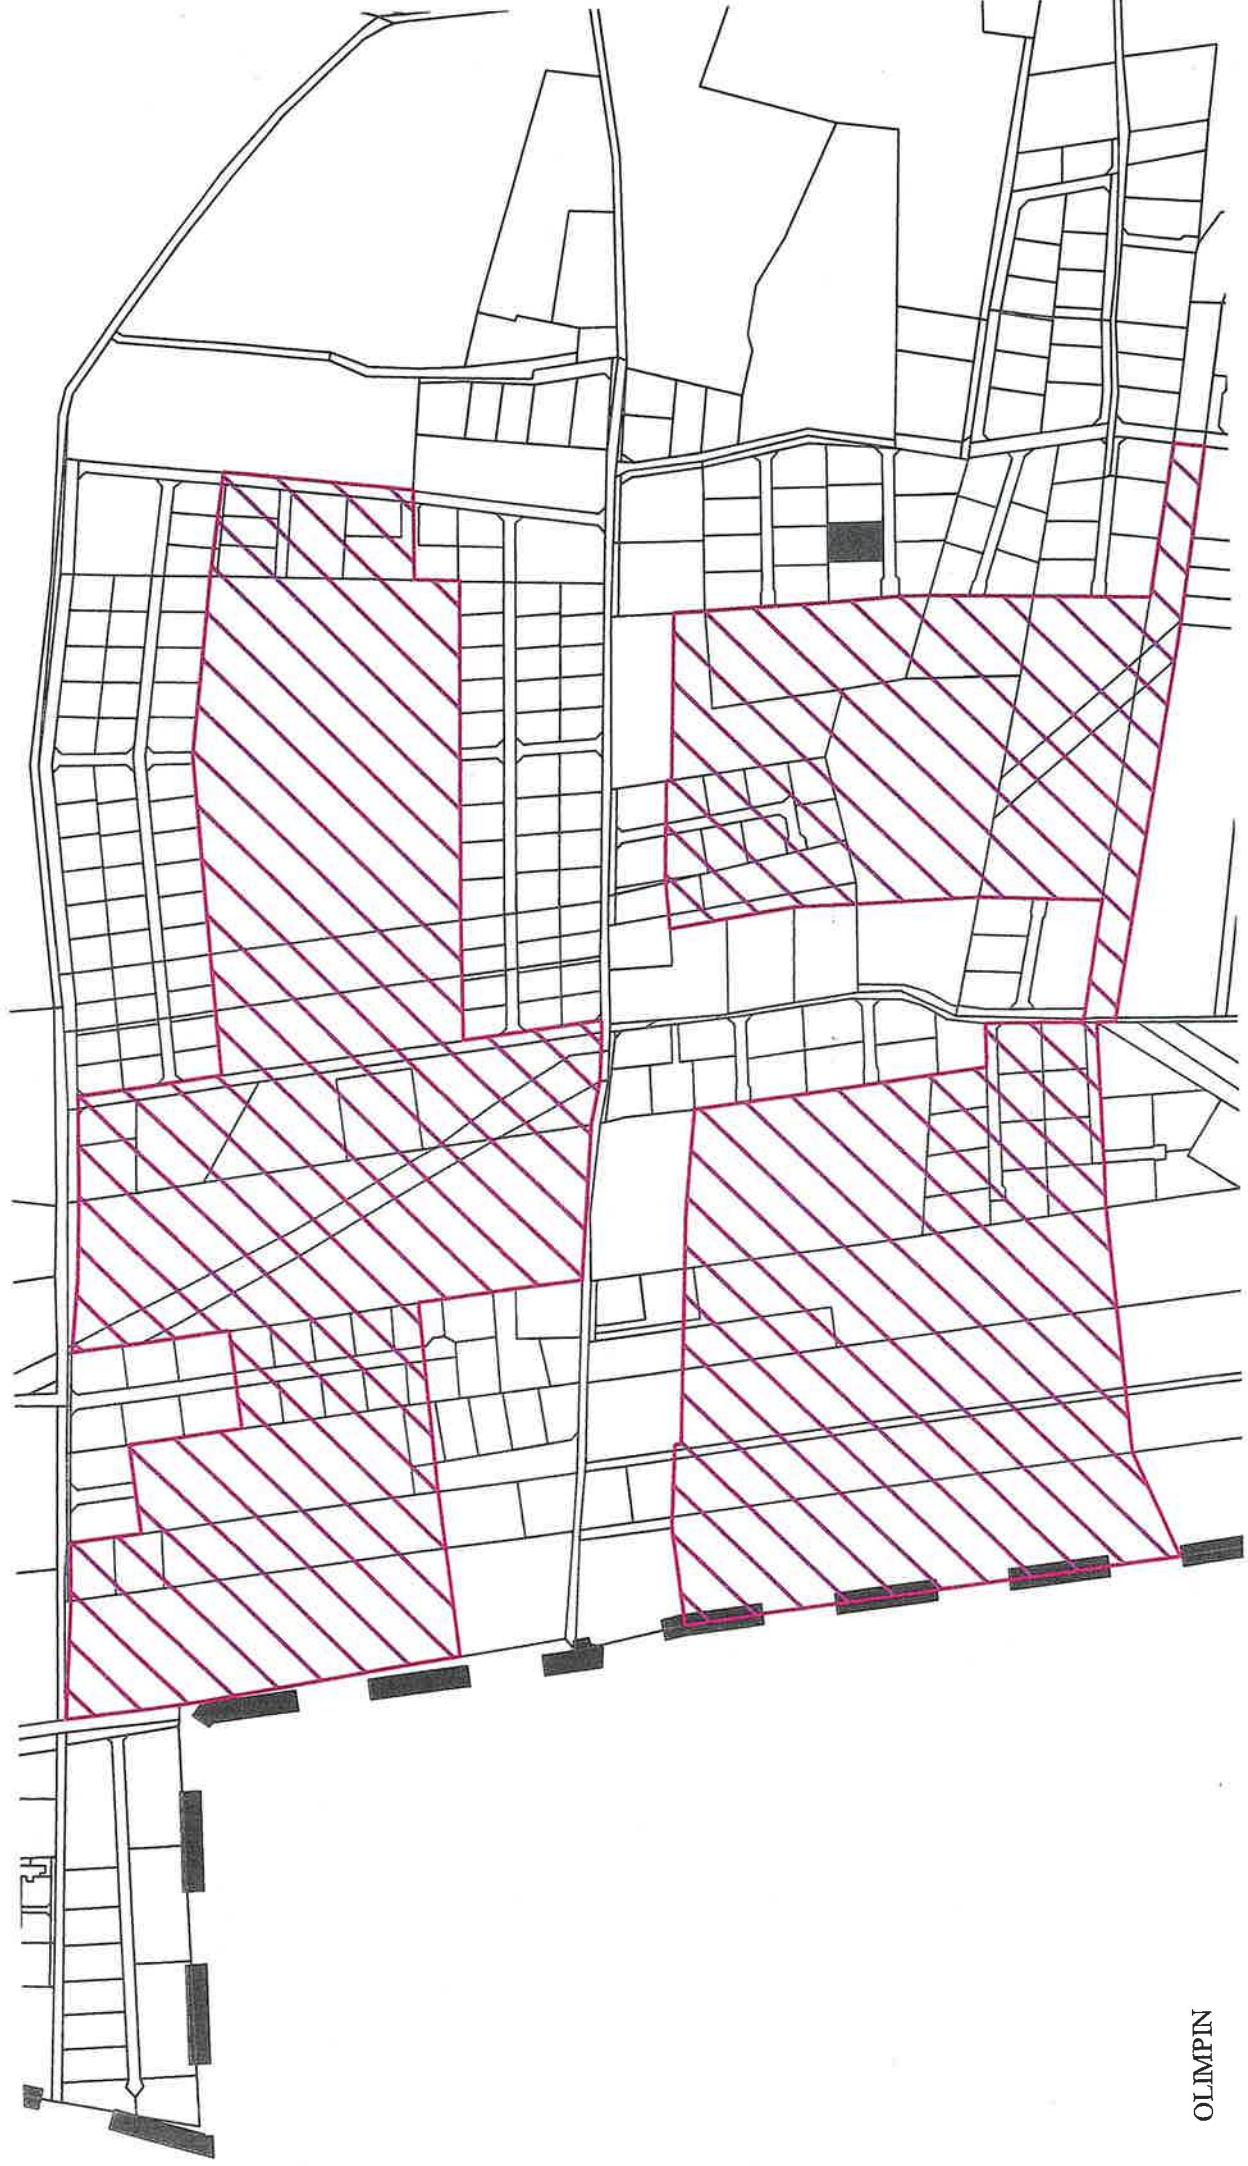

Załącznik nr 2
do Uchwały Nr V.1/40/24
Rady Gminy Nowa Wieś Wielka
z dnia 23.10.2024r

PRZEWODNICZĄCY RADY
Tomasz Hermann

☐ GRANICA OBSZARÓW OBJĘTYCH PRZYSTĄPIENIEM DO OPRACOWANIA PLANU MIEJSCOWEGO

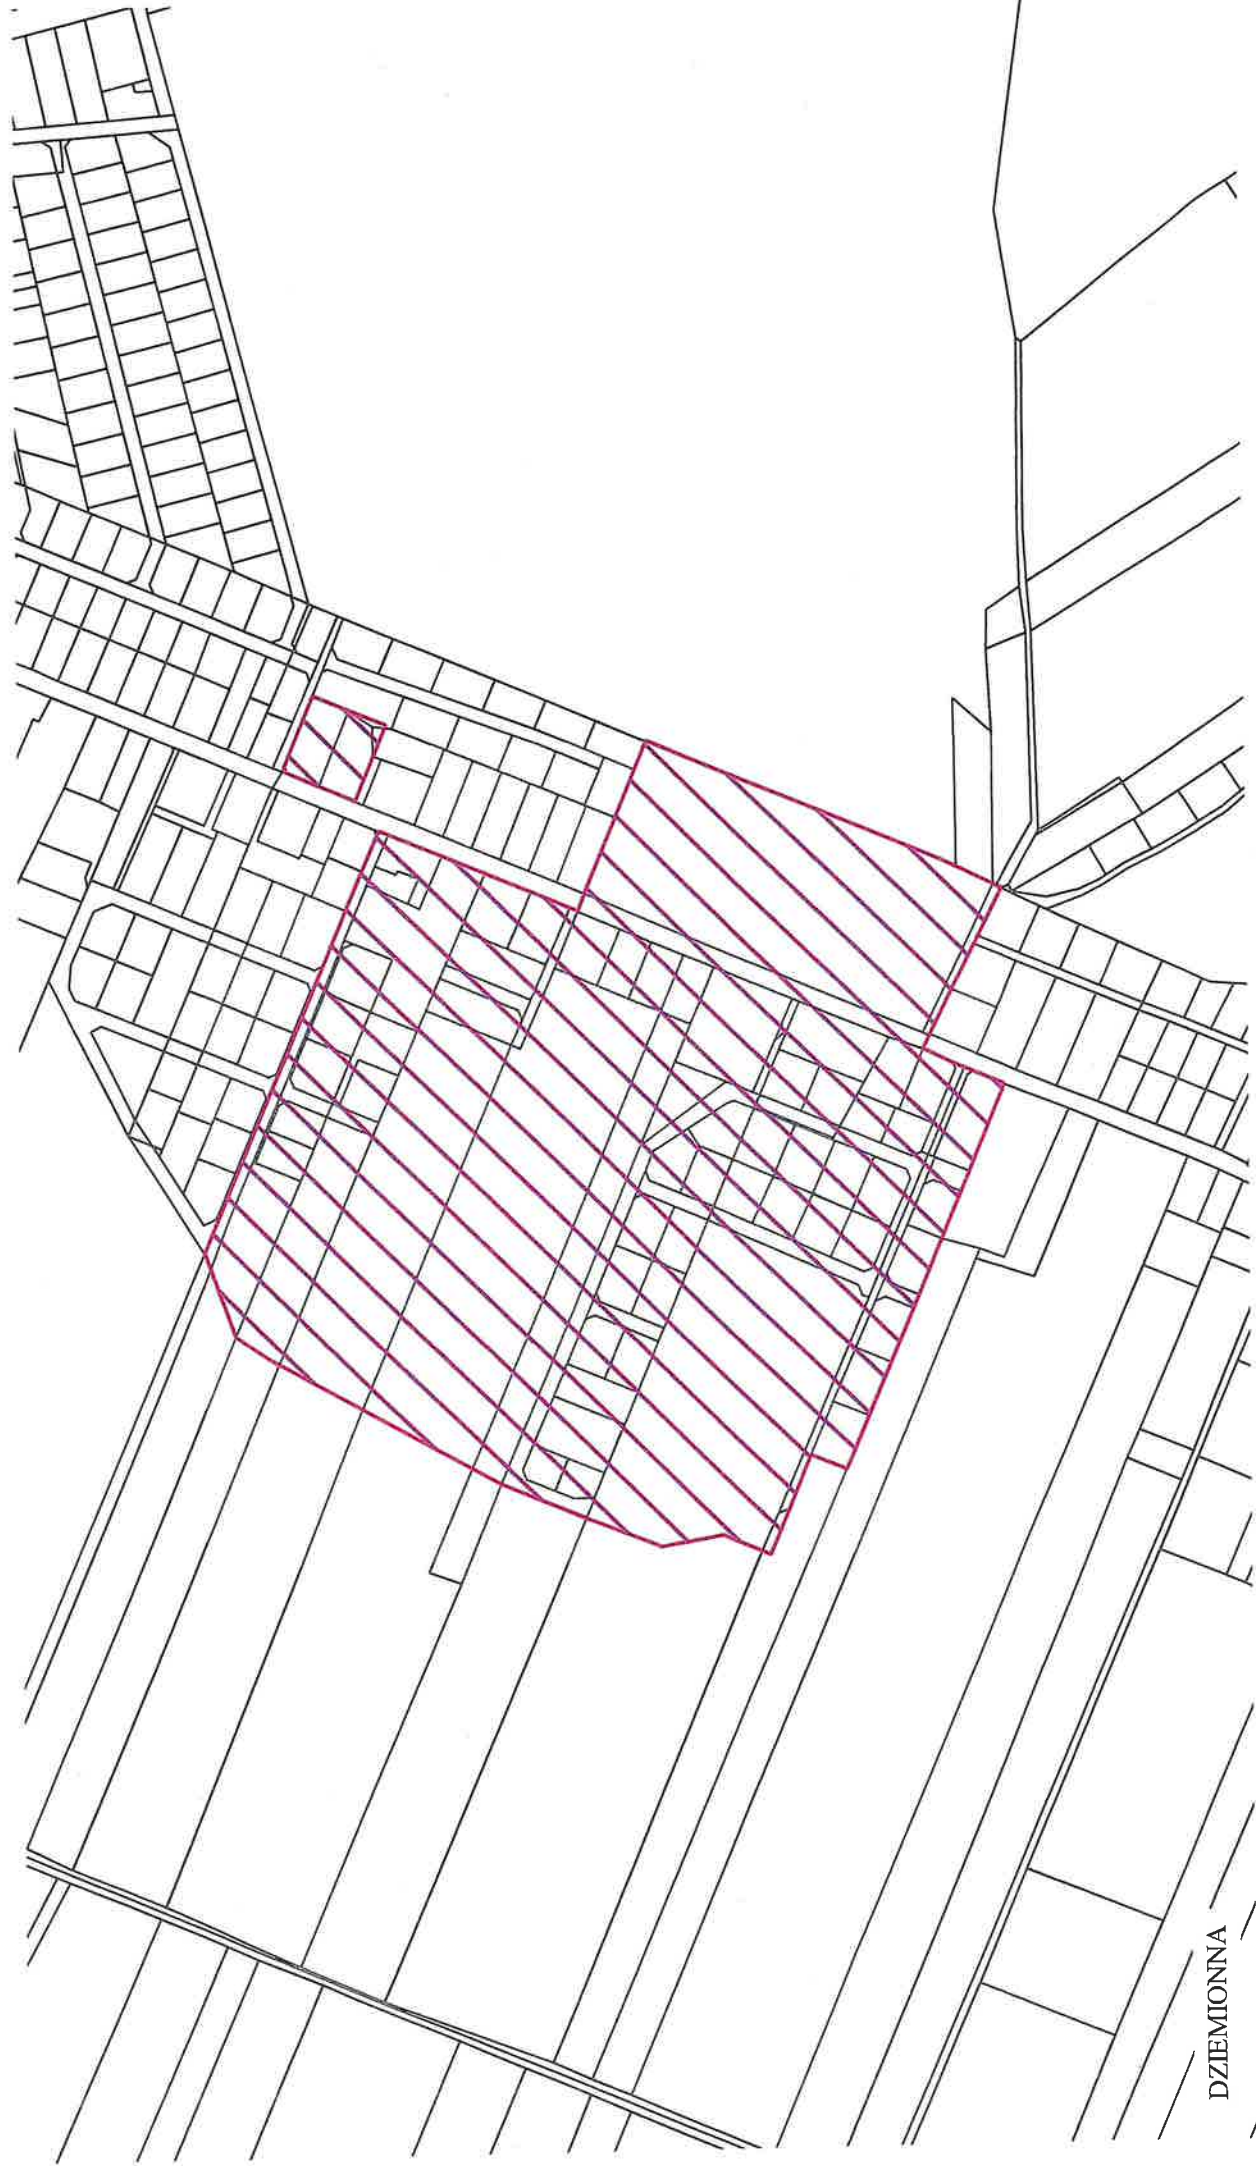


DZIEMIONNA

Załącznik nr 3
do Uchwały Nr XL/40/24
Rady Gminy Nowa Wieś Wielka
z dnia 28.10.2024r.

PRZEWODNICZĄCY RADY

Tomasz Hermann

☐ GRANICA OBSZARÓW OBJĘTYCH PRZYSTĄPIENIEM DO OPRACOWANIA PLANU MIEJSCOWEGO

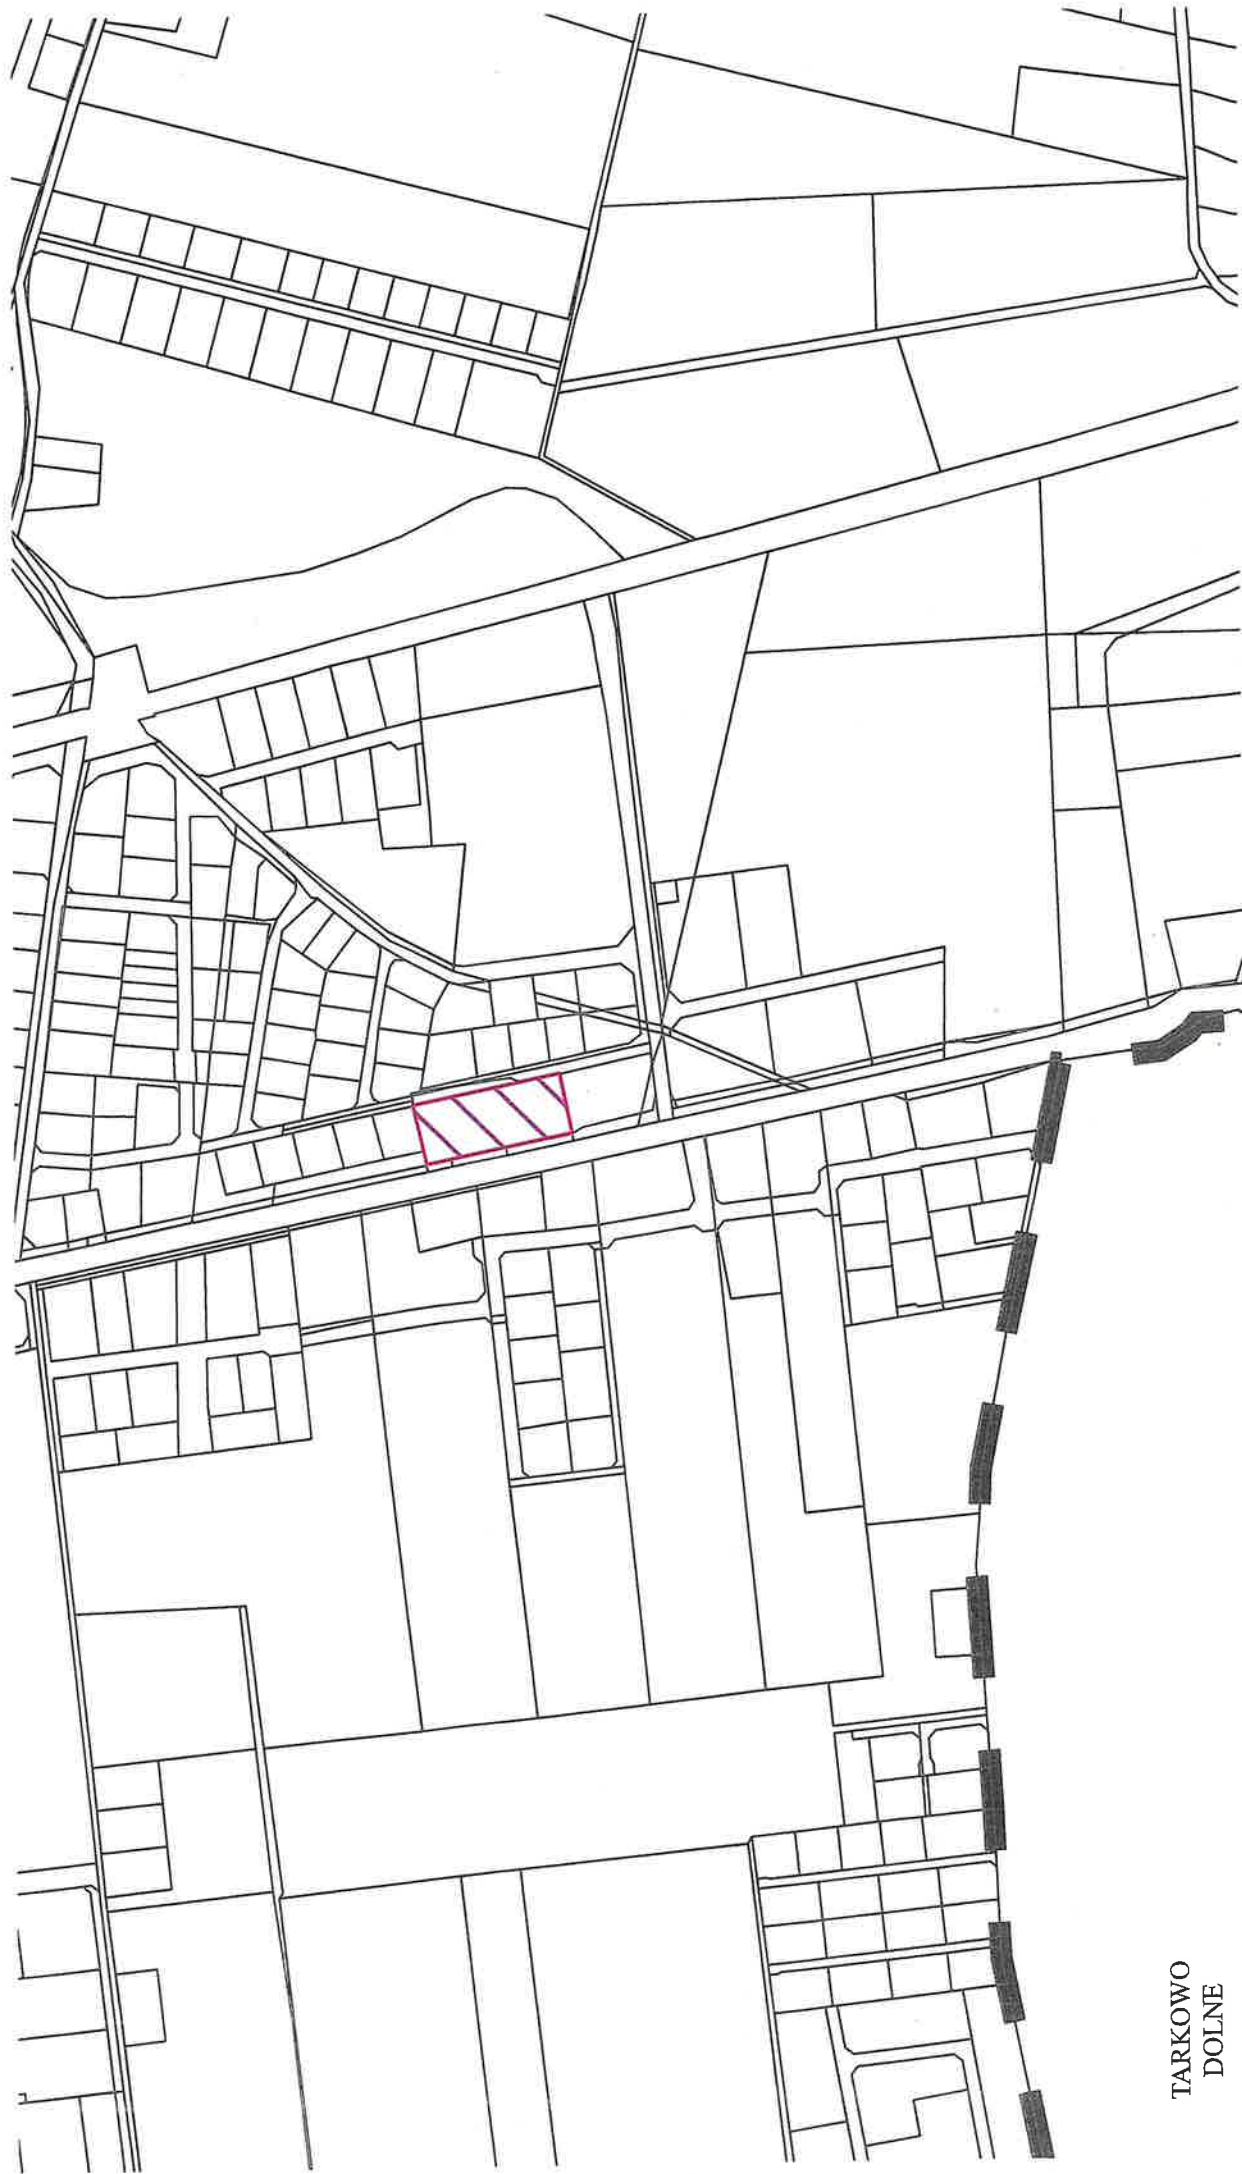


TARKOWO
DOLNE

Załącznik nr 3
do Uchwały Nr XL/40/24
Rady Gminy Nowa Wieś Wielka
z dnia 28.10.2024 r.

PRZEWODNICZĄCY RADY

Tomasz Hermann

☐ GRANICA OBSZARÓW OBJĘTYCH PRZYSTĄPIENIEM DO OPRACOWANIA PLANU MIEJSCOWEGO

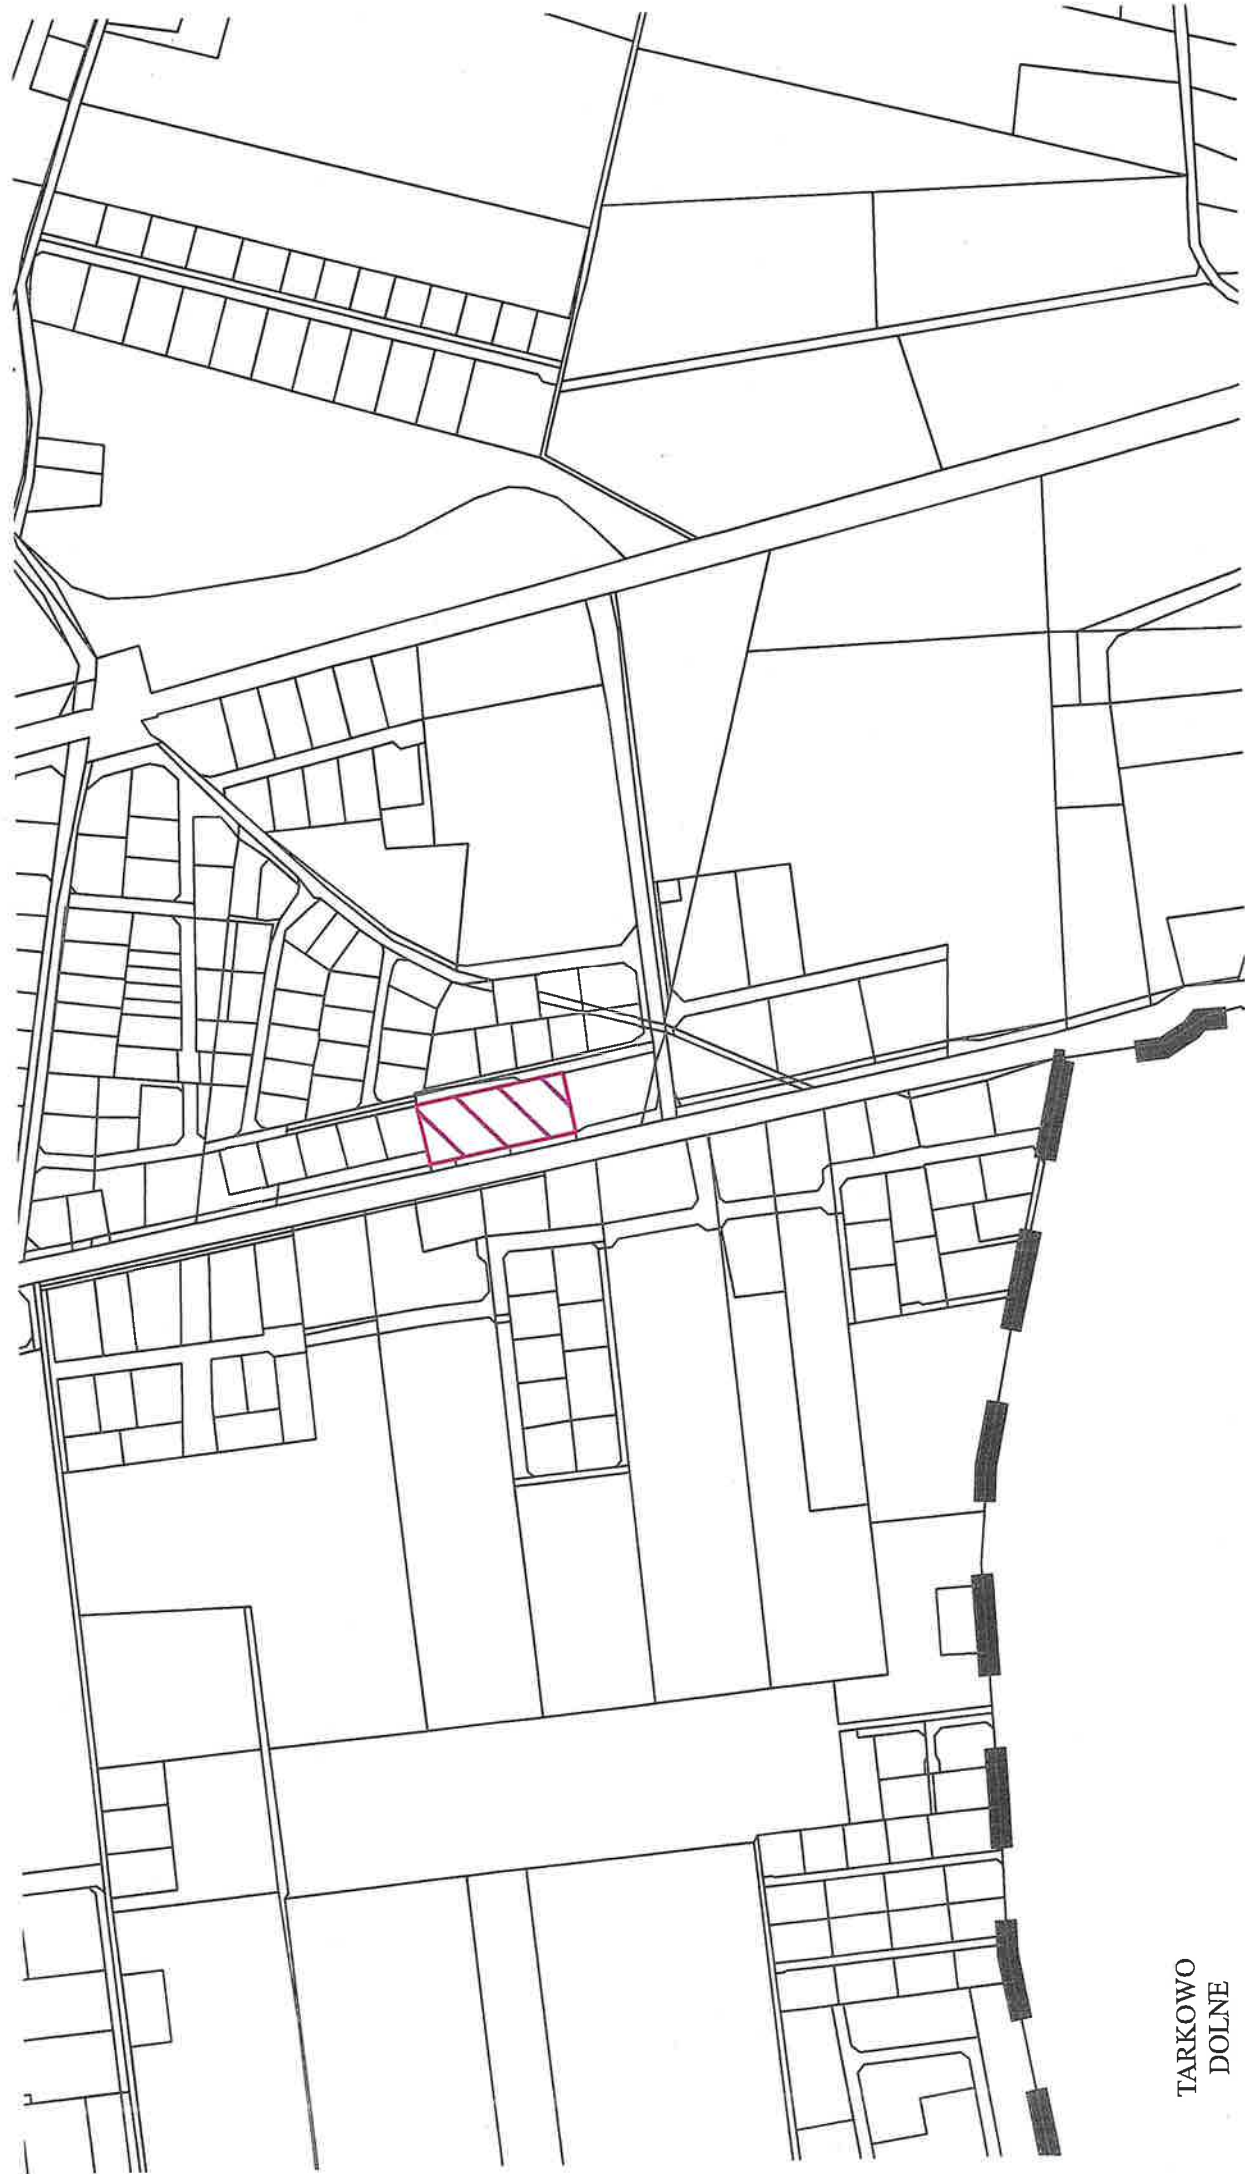

TARKOWO
DOLNE