



**MIJESKOWY PLAN ZAGOSPODAROWANIA PRZESTRZENNEGO  
DLA MIJESKOWOCI BRZOZA - CZĘŚĆ UL. BYDGOSKIEJ**

RYСУNEK PLANU

SKALA  
1 : 1 000




Załącznik nr 1  
do Uchwały Nr XXXVII/360/22  
Rady Gminy Nowa Wieś Wielka  
z dnia 23 maja 2022 r.

Wyrys ze Studium uwarunkowań i kierunków zagospodarowania przestrzennego gminy  
Nowa Wieś Wielka  
(Uchwała Nr XXI/205/20 Rady Gminy Nowa Wieś Wielka  
z dnia 30 listopada 2020 r.)

skala 1 : 10 000

GRANICA OPRACOWANIA PLANU MIJESKOWEGO

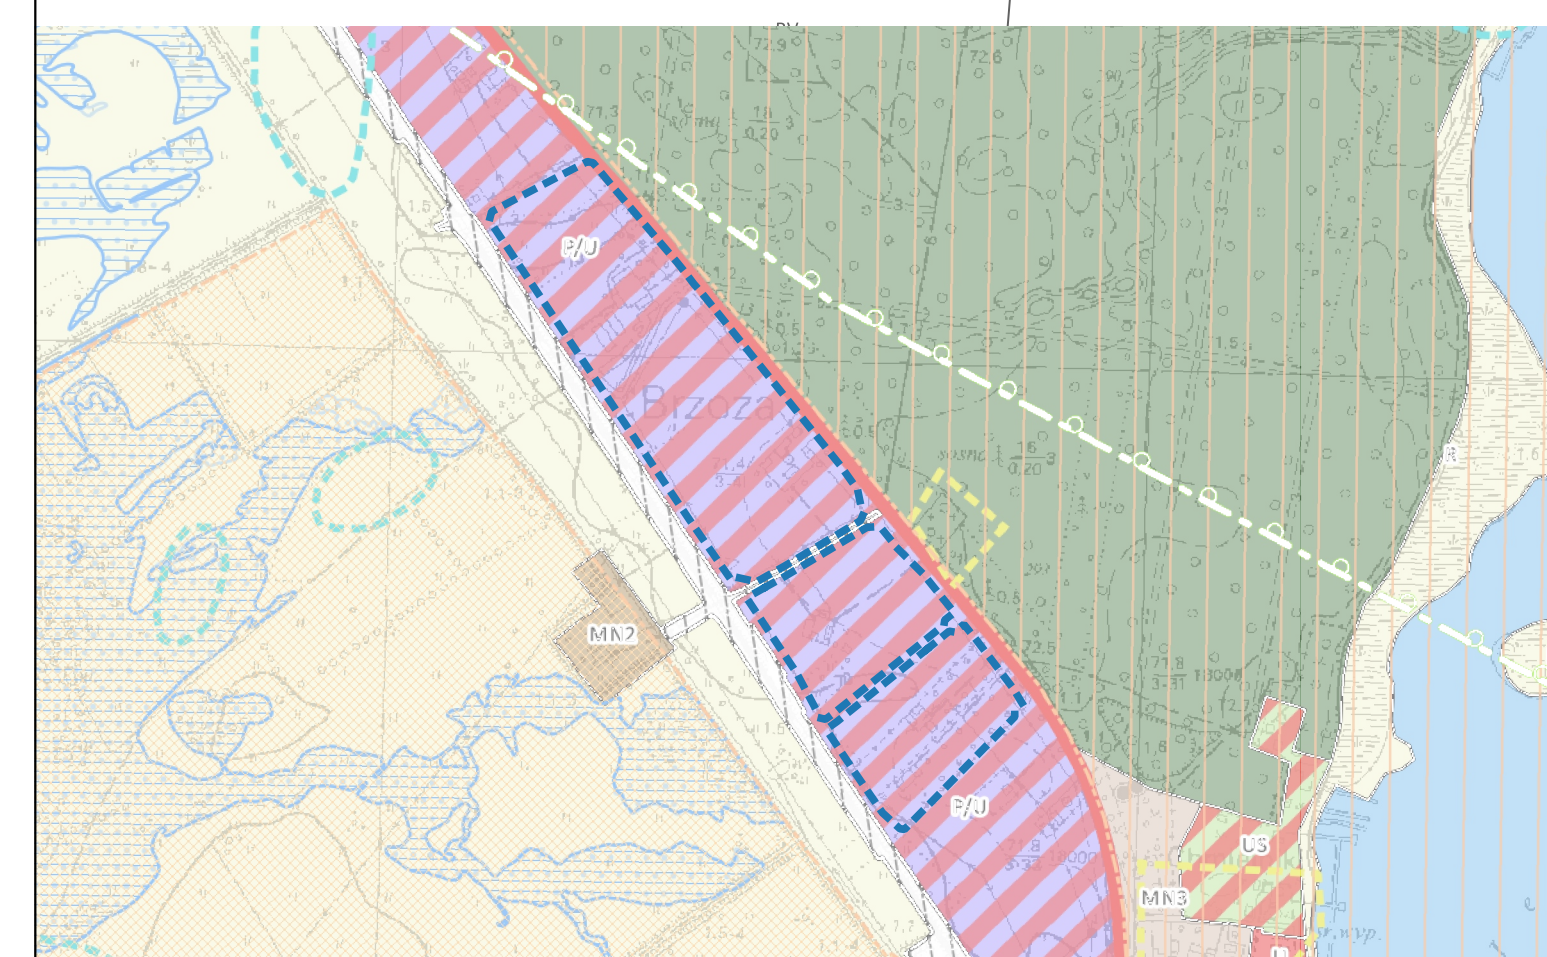

**OZNACZENIA DO RYSUNKU PLANU:**

- GRANICE OBSZARU OBJĘTEGO PLANEM MIJESKOWYM
- LINIE ROZGRANICZAJĄCE TERENY O RÓŻNYM PRZEZNACZENIU LUB RÓŻNYCH ZASADACH ZAGOSPODAROWANIA
- NIEPRZEKARCZALNA LINIA ZABUDOWY
- WYMIARY

**PRZEZNACZENIE TERENU:**

- U/P - TERENY ZABUDOWY USŁUGOWEJ, OBIEKTÓW PRODUKCYJNYCH, SKŁADÓW, MAGAZYNÓW

**OBSZARY OCHRONNE:**

- NAPIĘTRZNA LINIA ELEKTROENERGETYCZNA ŚREDNIEGO NAPIĘCIA SN 15 kV
- STREFA OCHRONNA OD NAPIĘTRZNEJ LINII ELEKTROENERGETYCZNEJ ŚREDNIEGO NAPIĘCIA SN 15 kV
- OBIEKTY WPISANE DO GMINNEJ EWIDENCJI ZABYTKÓW

OBSZAR OPRACOWANIA W CAŁOŚCI POŁOŻONY JEST W GRANICACH GŁÓWNEGO ZBIORNIKA WÓD PODZIEMNYCH GZWP NR 138 WODY CZWARTORZĘDOWE

