


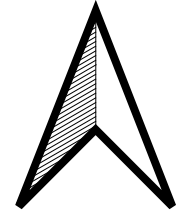

MIEJSCOWY PLAN ZAGOSPODAROWANIA PRZESTRZENNEGO "KOBYLARNIA S.A."

Załącznik nr 1
do uchwały Nr XXXVII/371/22
Rady Gminy Nowa Wieś Wielka
z dnia 23 maja 2022 r.

RYСУNEK PLANU



SKALA 1 : 1 000

0 50 100 150 m



OZNACZENIA

OGÓLNE:

- GRANICA OPRACOWANIA PLANU MIEJSCOWEGO
- NIEPRZEKACZALNA LINIA ZABUDOWY
- WYMIARY
- LINIE ROZGRANICZAJĄCE TERENY O RÓŻNYM PRZEZNACZENIU LUB RÓŻNYCH ZASADACH ZAGOSPODAROWANIA

PRZEZNACZENIE TERENU:

- P/U - TEREN ZABUDOWY OBIEKTÓW PRODUKCYJNYCH, SKŁADÓW, MAGAZYNÓW LUB ZABUDOWY USŁUGOWEJ
- ZL - TERENY LASÓW
- KDW - TEREN DRUGI WEWNĘTRZNEJ

OBSZARY OCHRONNE:


- STREFA "W" OCHRONY ARCHEOLOGICZNEJ
- NAWPOTRZNA LINIA ELEKTROENERGETYCZNA ŚREDNIEGO NAPIĘCIA SN 15 KV
- STREFA OCHRONNA OD NAWPOTRZNEJ LINII ELEKTROENERGETYCZNEJ ŚREDNIEGO NAPIĘCIA SN 15 KV
- STREFA ZIELENI IZOLACYJNEJ
- UJĘCIE WODY
- STREFA OCHRONY BEZPOŚREDNIEJ OD UJĘCIA WODY

Wyrys ze studium uwarunkowań i kierunków zagospodarowania przestrzennego gminy Nowa Wieś Wielka

Uchwała Nr XXI/205/20 Rady Gminy Nowa Wieś Wielka z dnia 30 listopada 2020 r.

skala 1 : 10 000

Granica opracowania planu miejscowego

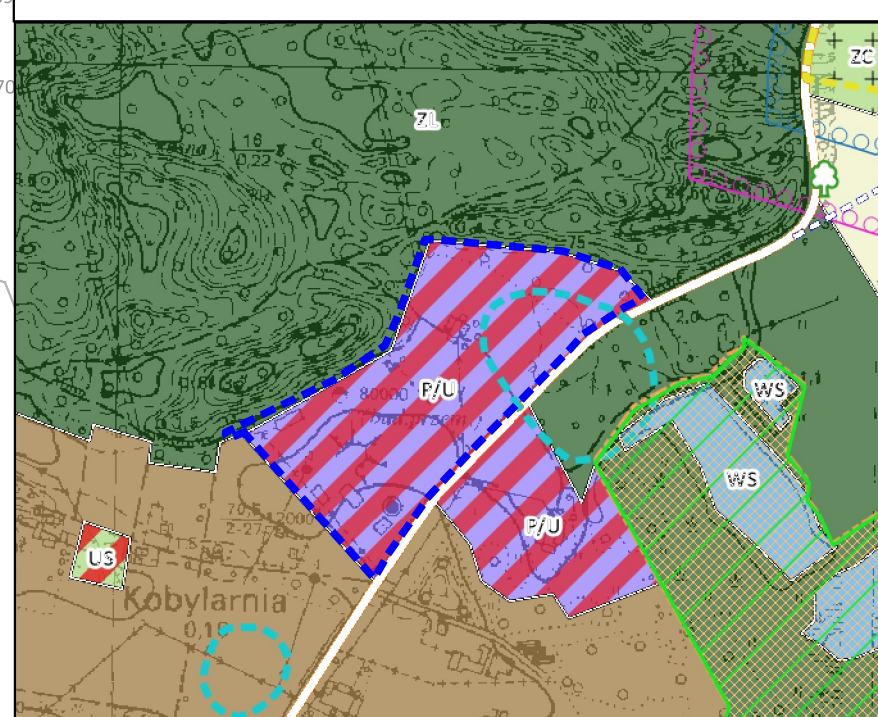

OBSZAR OBJĘTY OPRACOWANIEM W CAŁOŚCI ZLOKALIZOWANY JEST W GRANICACH GŁÓWNEGO ZBIORNIKA WÓD PODZIEMNYCH GZWP NR 138 "PRADOLINA TORUŃ-EBERSWALDE"