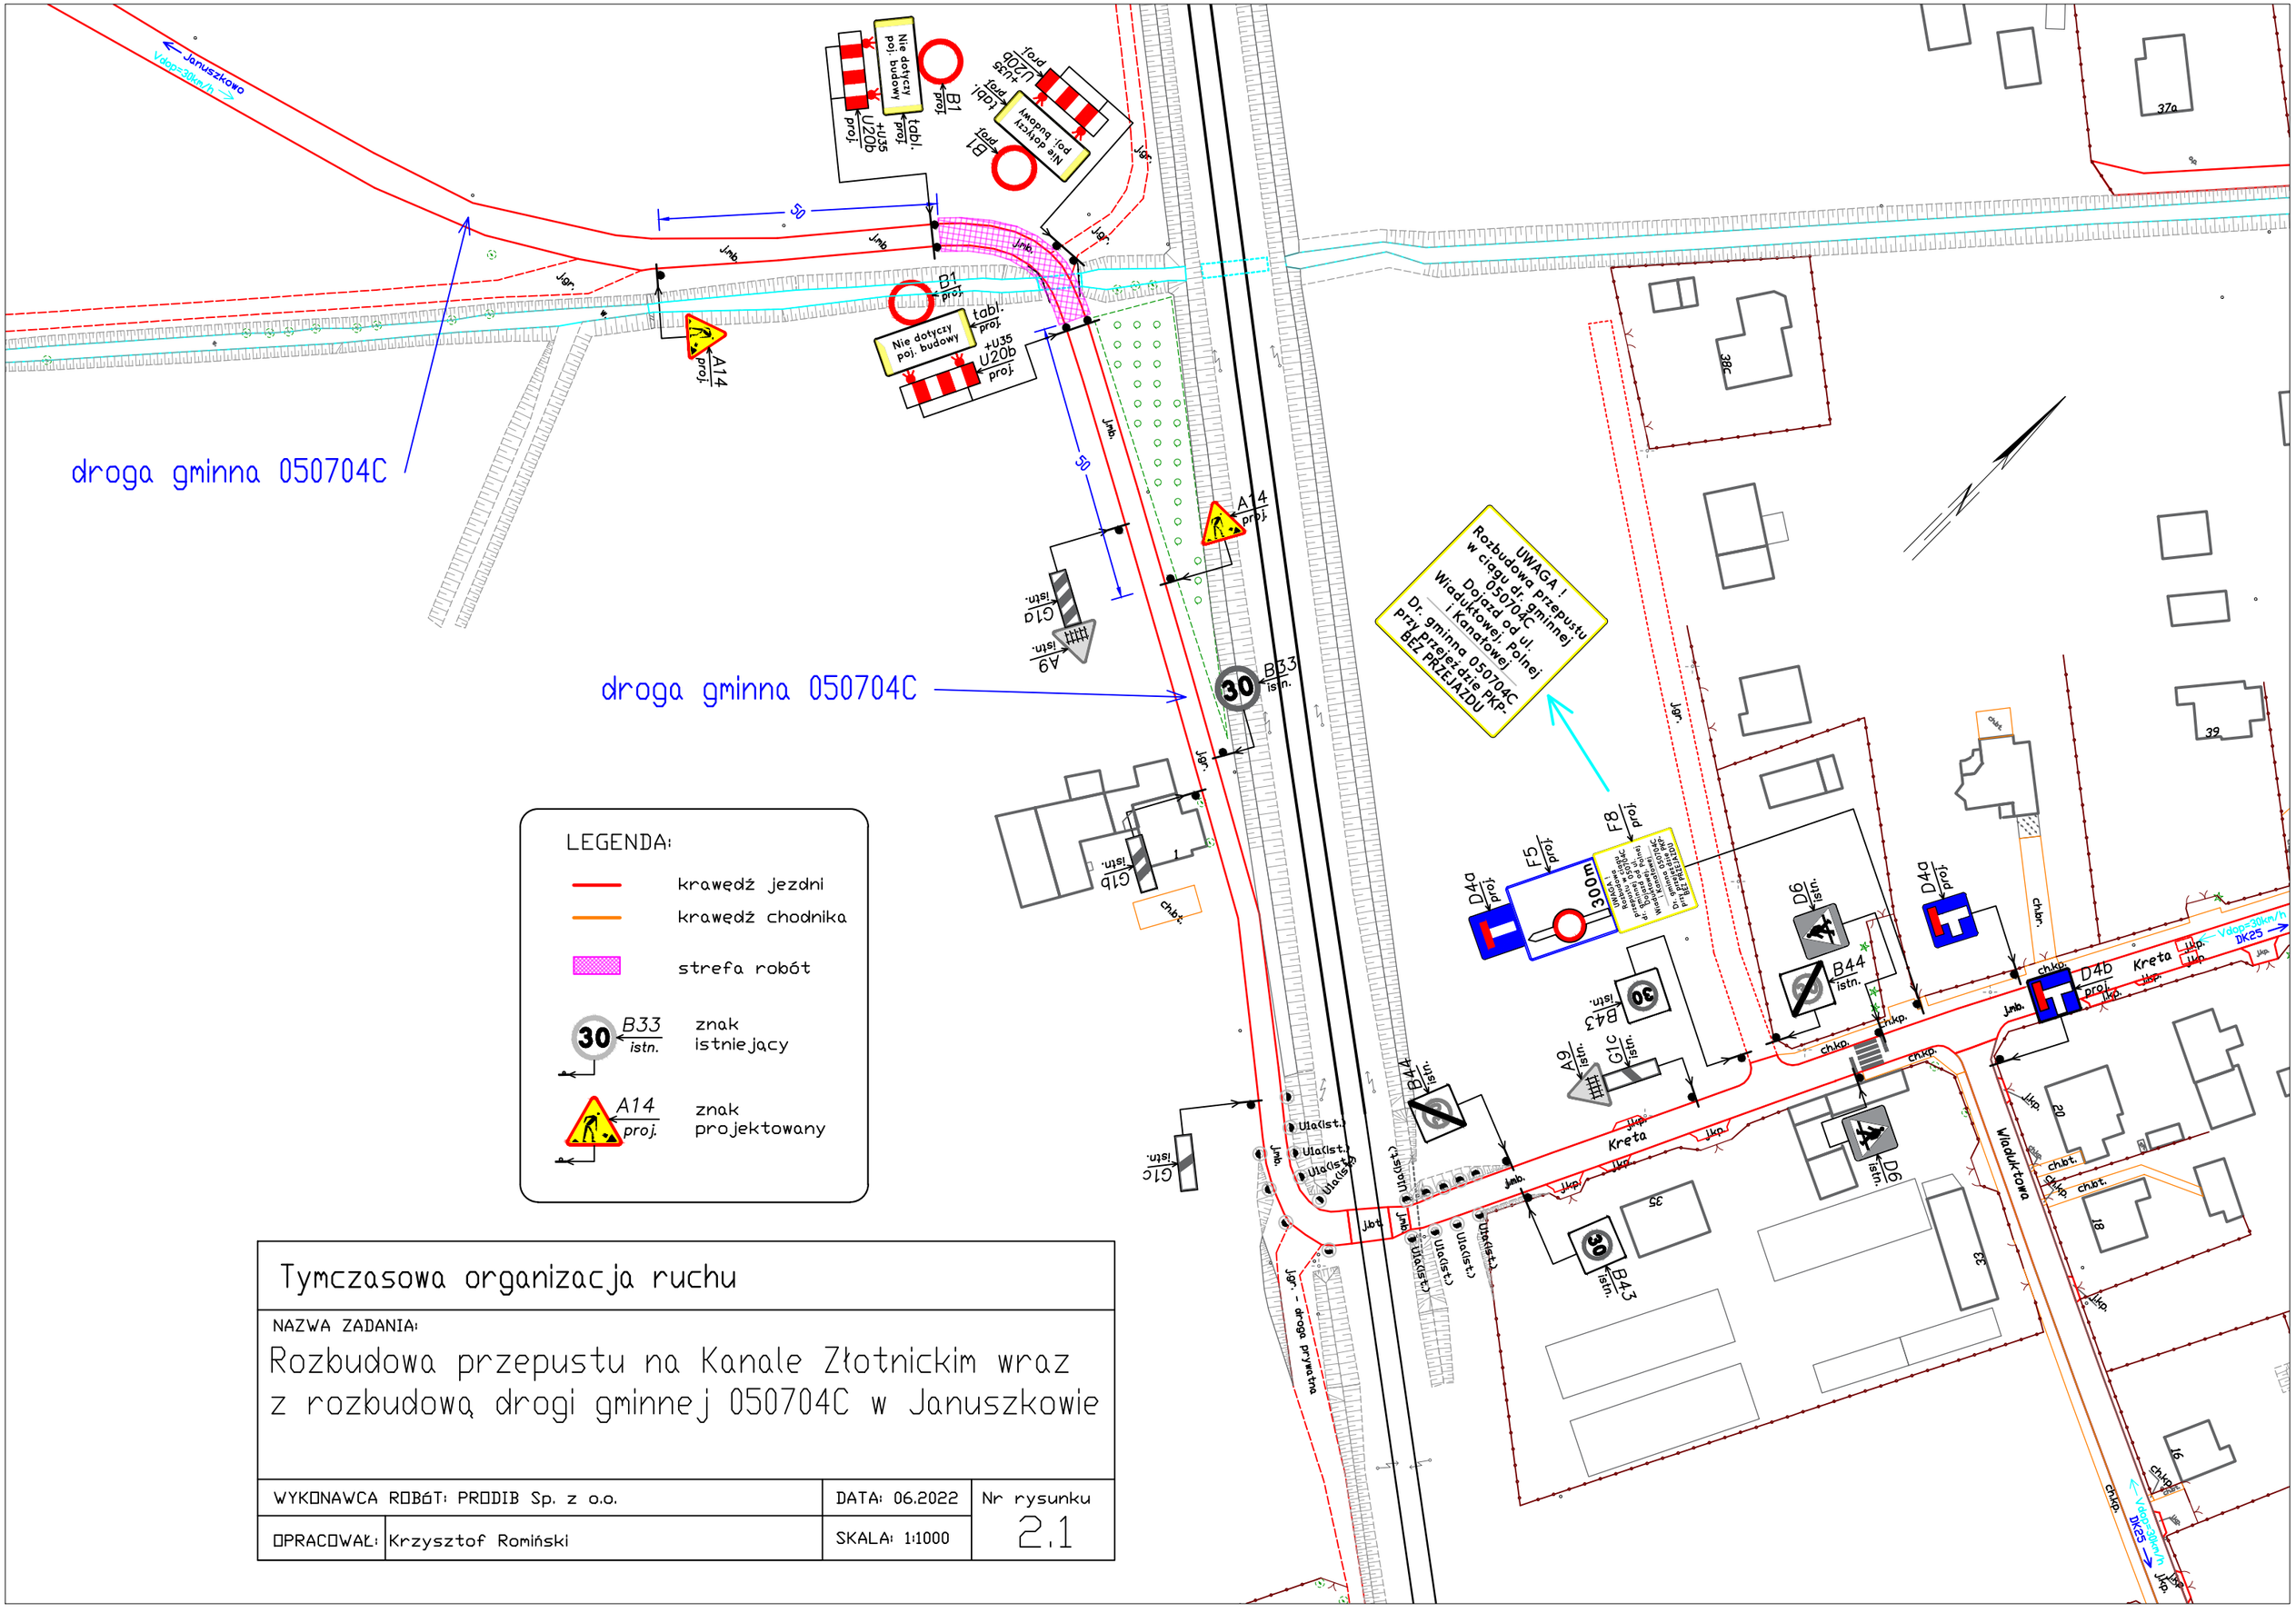

LEGENDA:

- krawędź jezdni
- krawędź chodnika
- strefa robót
- znak istniejący (B33 istn.)
- znak projektowany (A14 proj.)

Tymczasowa organizacja ruchu

NAZWA ZADANIA:

Rozbudowa przepustu na Kanale Złotnickim wraz z rozbudową drogi gminnej 050704C w Januszkowie

WYKONAWCA ROBÓT: PRODIB Sp. z o.o.		DATA: 06.2022	Nr rysunku 2.1
OPRACOWAŁ:	Krzysztof Romiński	SKALA: 1:1000	