




MIEJSCOWY PLAN ZAGOSPODAROWANIA PRZESTRZENNEGO "PRĄDOCIN XI"

ZAŁĄCZNIK NR 1
DO UCHWAŁY NR
RADY GMINY NOWA WIEŚ WIELKA
Z DNIA

RYSUNEK PLANU
PROJEKT 17.03.2021 R.

SKALA 1:1000

50 0 50 100 150 m

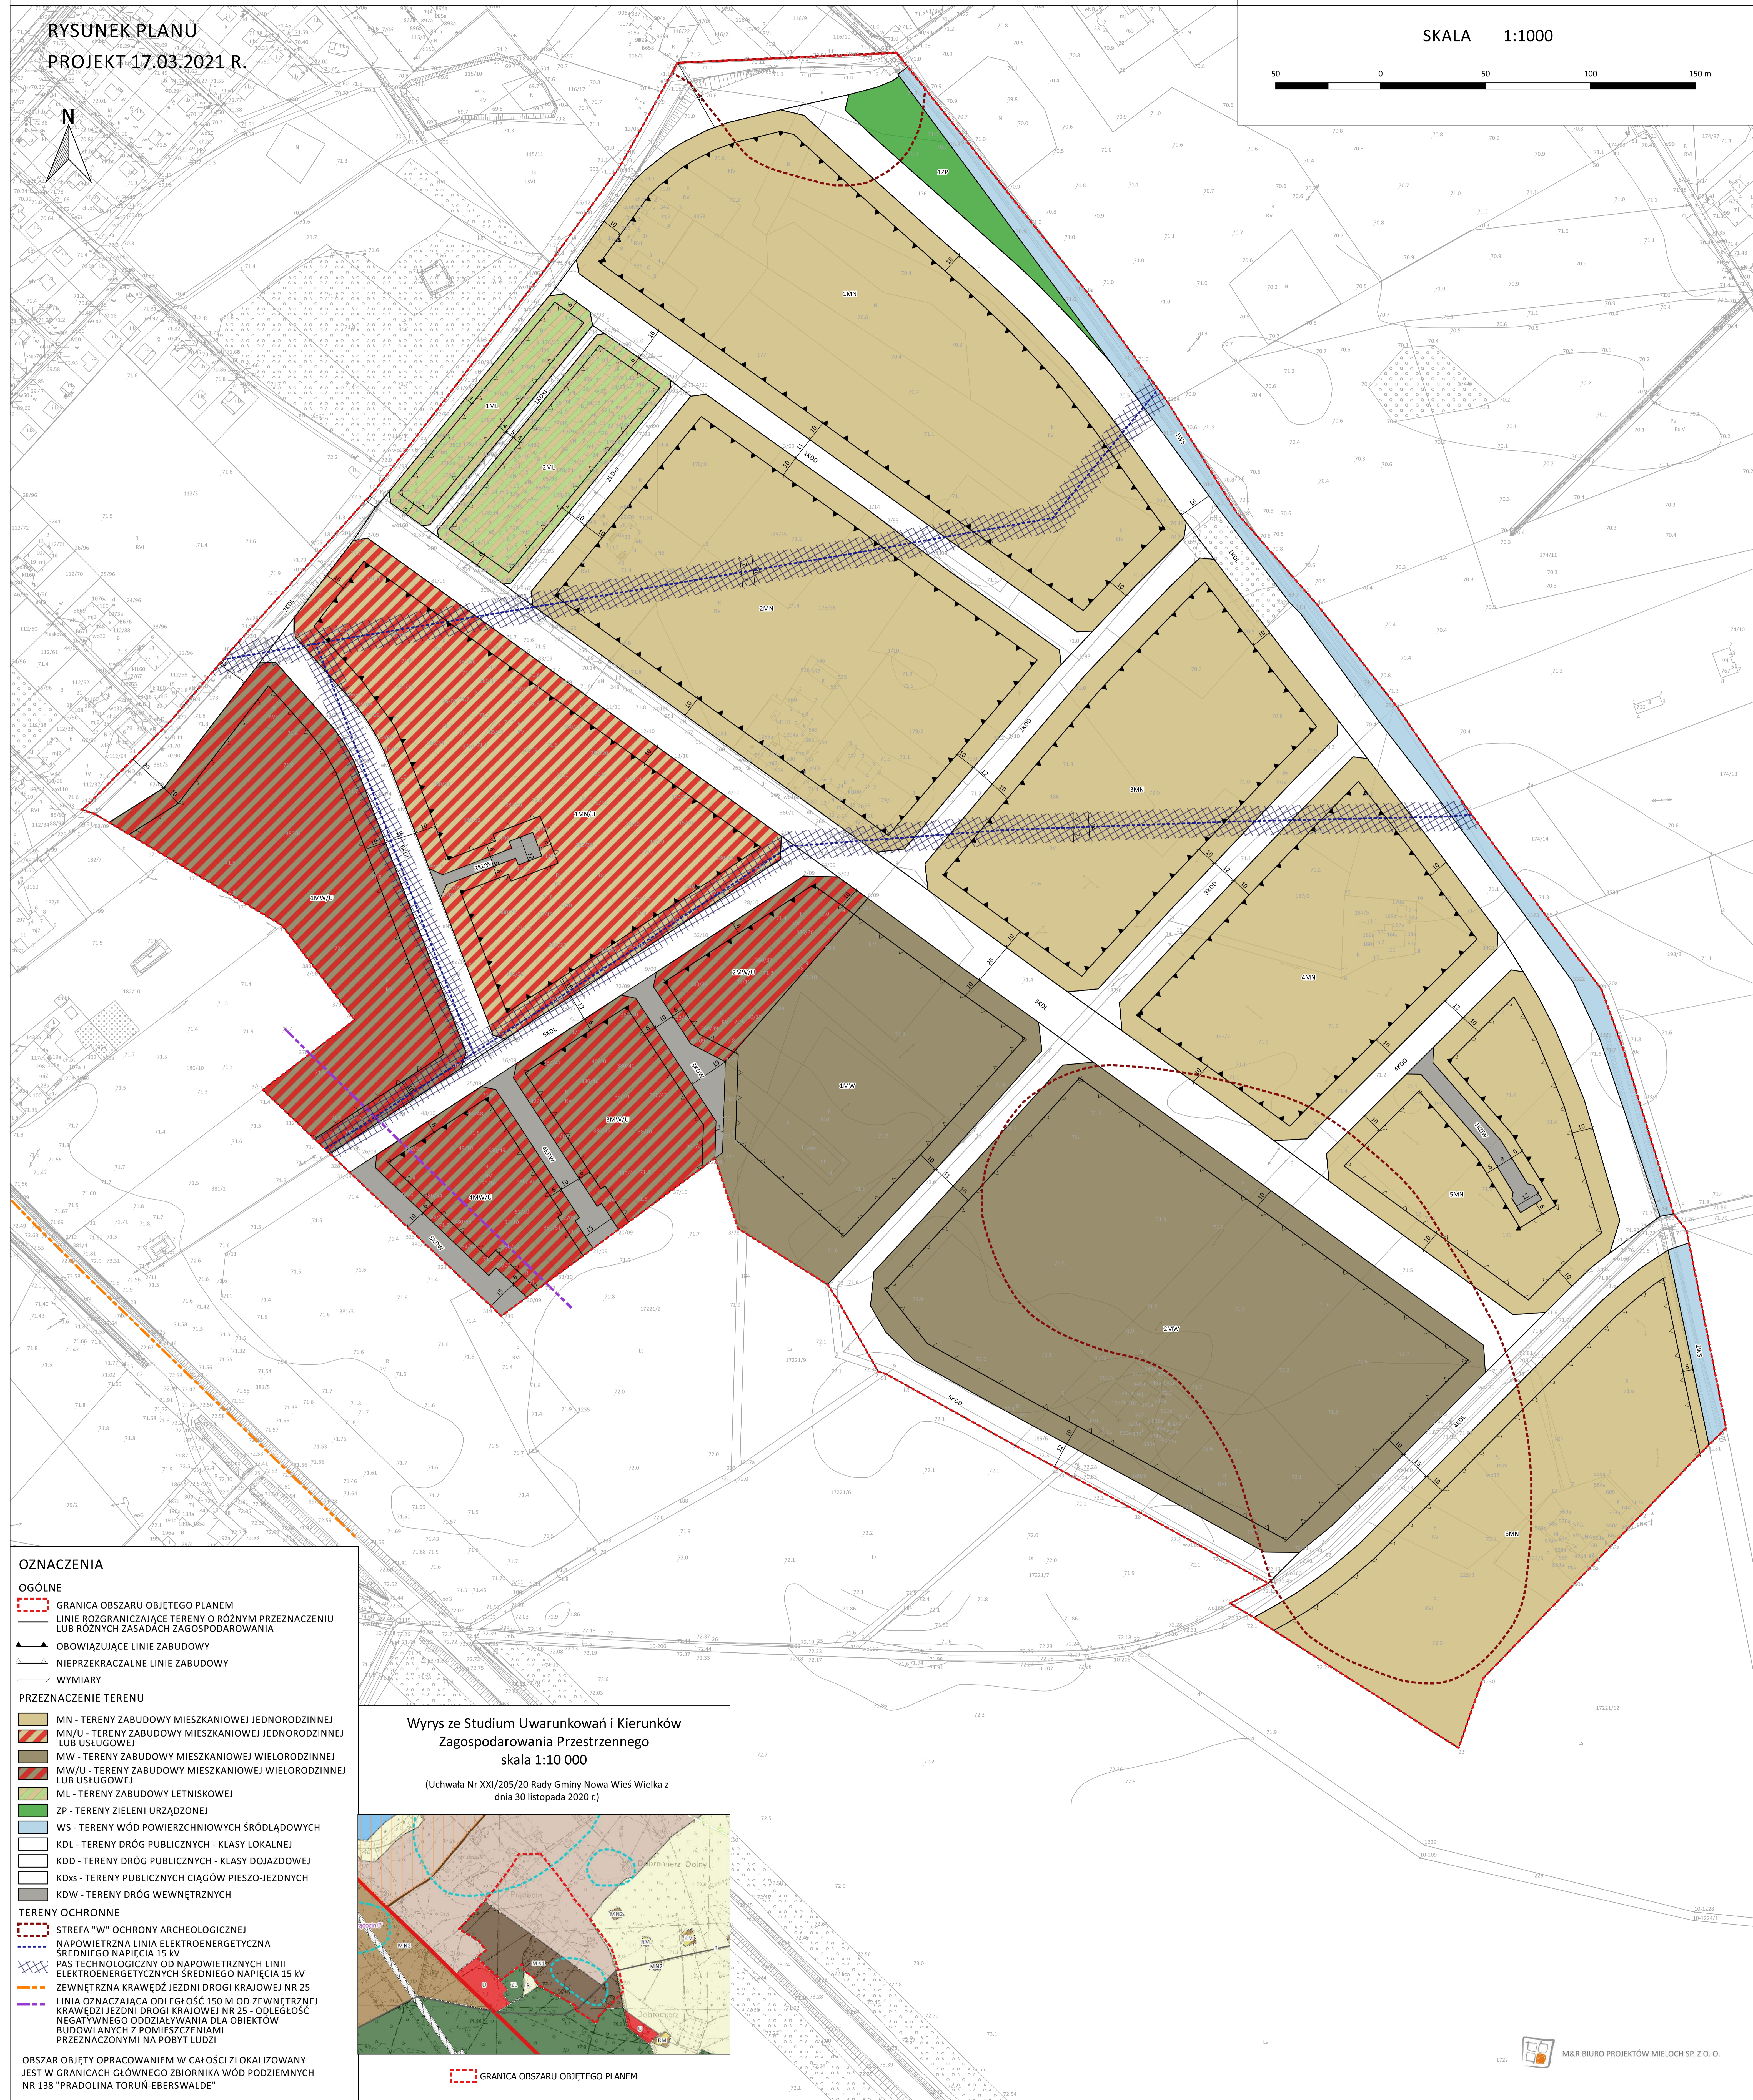

- OZNACZENIA**
- OGÓLNE**
- GRANICA OBSZARU OBJĘTEGO PLANEM
 - LINIE ROZGRANICZAJĄCE TERENY O RÓŻNYM PRZEZNACZENIU LUB RÓŻNYCH ZASADACH ZAGOSPODAROWANIA
 - OBOWIĄZUJĄCE LINIE ZABUDOWY
 - NIEPRZEKRACZALNE LINIE ZABUDOWY
 - WYMIARY
- PRZEZNACZENIE TERENU**
- MN - TERENY ZABUDOWY MIESZKANIOWEJ JEDNORODZINNEJ
 - MN/U - TERENY ZABUDOWY MIESZKANIOWEJ JEDNORODZINNEJ LUB USŁUGOWEJ
 - MW - TERENY ZABUDOWY MIESZKANIOWEJ WIELORODZINNEJ
 - MW/U - TERENY ZABUDOWY MIESZKANIOWEJ WIELORODZINNEJ LUB USŁUGOWEJ
 - ML - TERENY ZABUDOWY LETNISKOWEJ
 - ZP - TERENY ZIELENI URZĄDZONEJ
 - WS - TERENY WÓD POWIERZCHNIOWYCH SRÓDLĄDOWYCH
 - KDL - TERENY DRÓG PUBLICZNYCH - KLASY LOKALNEJ
 - KDD - TERENY DRÓG PUBLICZNYCH - KLASY DOJAZDOWEJ
 - KDxs - TERENY PUBLICZNYCH CIĄGÓW PIESZO-JEZDNYCH
 - KDW - TERENY DRÓG WEWNĘTRZNYCH
- TERENY OCHRONNE**
- STREFA "W" OCHRONY ARCHEOLOGICZNEJ
 - NAPOWIETRZNA LINIA ELEKTROENERGETYCZNA ŚREDNIEGO NAPIĘCIA 15 kV
 - PAS TECHNOLOGICZNY OD NAWIETRZNYCH LINII ELEKTROENERGETYCZNYCH ŚREDNIEGO NAPIĘCIA 15 kV
 - ZEWNĘTRZNA KRAWĘDZ JEDZNI DROGI KRAJOWEJ NR 25
 - LINIA OZNACZAJĄCA ODLEGŁOŚĆ 150 M OD ZEWNĘTRZNEJ KRAWĘDZI JEDZNI DROGI KRAJOWEJ NR 25 - ODLEGŁOŚĆ NEGATYWNEGO ODDZIAŁYWANIA DLA OBIEKTÓW BUDOWLANÝCH Z POMIĘSZCZENIAMI PRZEZNACZONYMI NA POBYT LUDZI
- OBSZAR OBJĘTY OPRACOWANIEM W CAŁOŚCI ZLOKALIZOWANY JEST W GRANICACH GŁÓWNEGO ZBIORNIKA WÓD PODZIEMNYCH NR 138 "PRĄDOLINA TORUŃ-EBERSWALDE"

Wyrys ze Studium Uwarunkowań i Kierunków Zagospodarowania Przestrzennego skala 1:10 000 (Uchwała Nr XXI/205/20 Rady Gminy Nowa Wieś Wielka z dnia 30 listopada 2020 r.)

