MIEJSCOWY PLAN ZAGOSPODAROWANIA PRZESTRZENNEGO DLA CZĘŚCI WSI NOWA WIEŚ WIELKA I PRĄDOCIN

Załącznik nr 1
do uchwały Nr ....
Rady Gminy Nowa Wieś Wielka
z dnia ....

SKALA 1:1000

0 25 50 75 100 m

RYSUNEK PLANU

układ współrzędnych
PL-2000 strefa 6

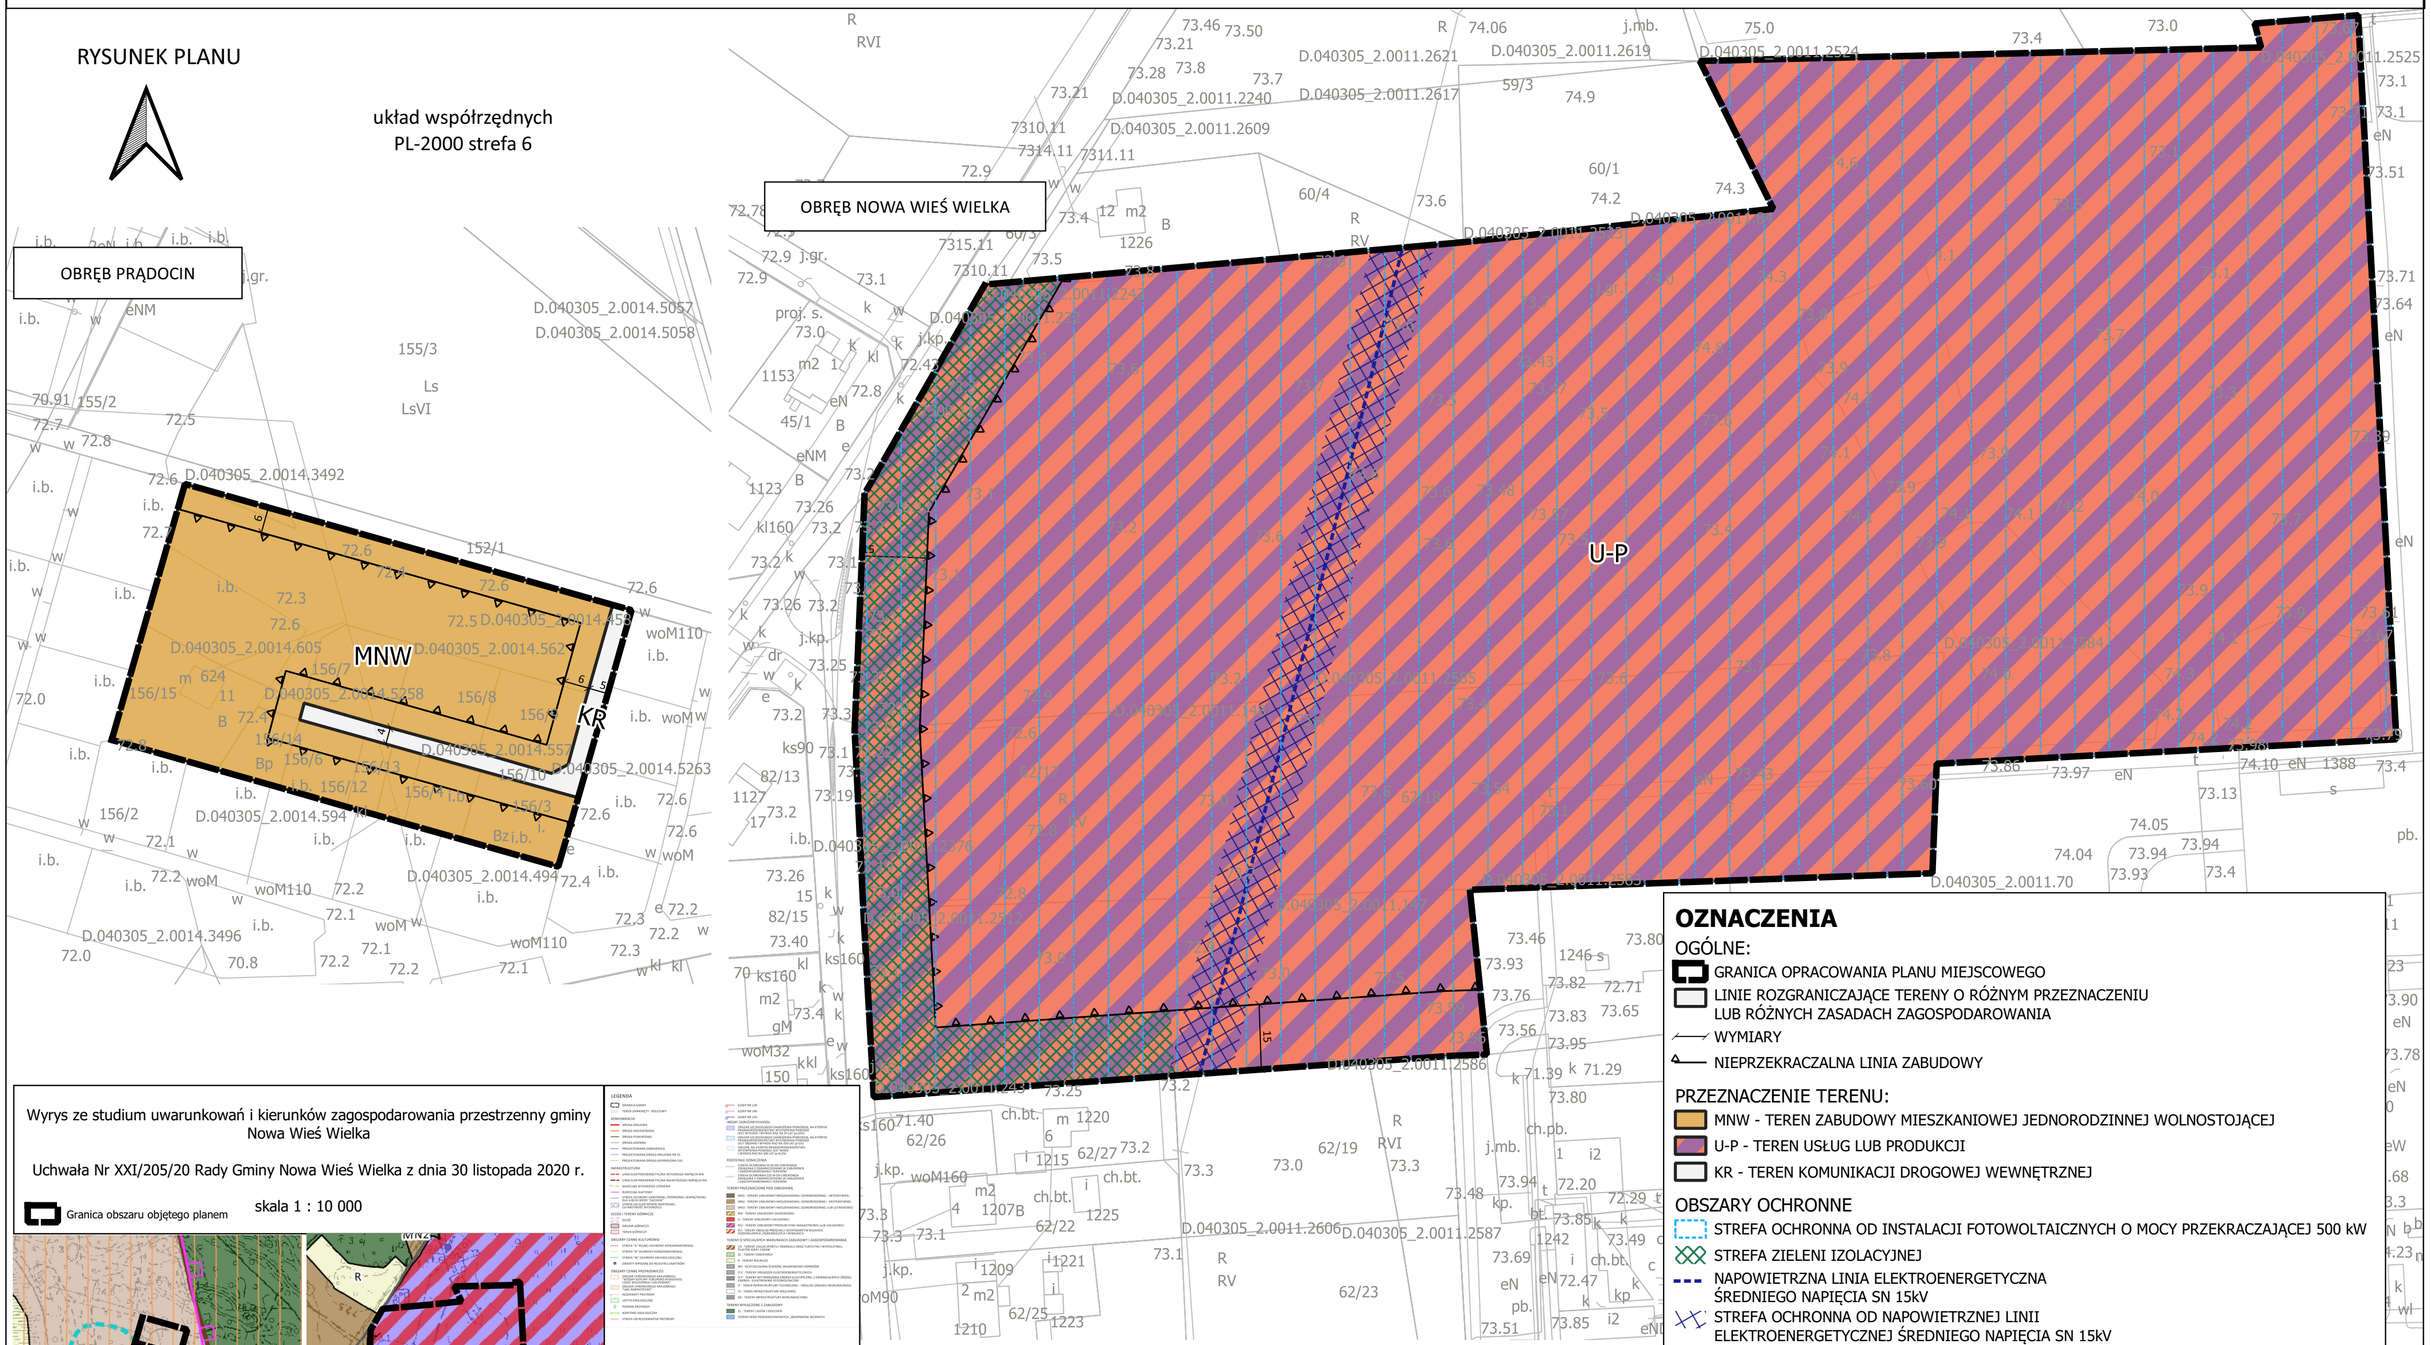

Wyrys ze studium uwarunkowań i kierunków zagospodarowania przestrzenny gminy Nowa Wieś Wielka

Uchwała Nr XXI/205/20 Rady Gminy Nowa Wieś Wielka z dnia 30 listopada 2020 r.

Granica obszaru objętego planem

skala 1 : 10 000

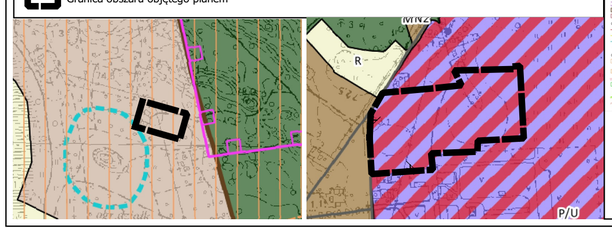

M&R BIURO PROJEKTÓW MIELOCH SP. Z O. O.

Rysunek planu został wykonany na mapie zasadniczej (licencja nr .....),
pozyskanej z PODGiK w Bydgoszczy

OZNACZENIA

OGÓLNE:

- GRANICA OPRACOWANIA PLANU MIEJSCOWEGO
- LINIE ROZGRANICZAJĄCE TERENY O RÓŻNYM PRZEZNACZENIU LUB RÓŻNYCH ZASADACH ZAGOSPODAROWANIA
- WYMIARY
- NIEPRZEKRACZALNA LINIA ZABUDOWY

PRZEZNACZENIE TERENU:

- MNW - TEREN ZABUDOWY MIESZKANIOWEJ JEDNORODZINNEJ WOLNOSTOJĄCEJ
- U-P - TEREN USŁUG LUB PRODUKCJI
- KR - TEREN KOMUNIKACJI DROGOWEJ WEWNĘTRZNEJ

OBSZARY OCHRONNE

- STREFA OCHRONNA OD INSTALACJI FOTOWOLTAICZNYCH O MOCY PRZEKRACZAJĄCEJ 500 kW
- STREFA ZIELENI IZOLACYJNEJ
- NAPOWIETRZNA LINIA ELEKTROENERGETYCZNA ŚREDNIEGO NAPIĘCIA SN 15kV
- STREFA OCHRONNA OD NAPOWIETRZNEJ LINII ELEKTROENERGETYCZNEJ ŚREDNIEGO NAPIĘCIA SN 15kV

OBSZAR OBJĘTY OPRACOWANIEM W CAŁOŚCI ZLOKALIZOWANY JEST W GRANICACH GŁÓWNEGO ZBIORNIKA WÓD PODZIEMNYCHGZWP NR 138 "PRADOLINA TORUŃ-EBERSWALDE"
OBSZAR OBJĘTY OPRACOWANIEM DLA TERENÓW MNW I KR W CAŁOŚCI POŁOŻONY JEST W GRANICACH OBSZARU CHRONIONEGO KRAJOBRAZU WYDM KOTLINY TORUŃSKO-BYDGOSKIEJ