


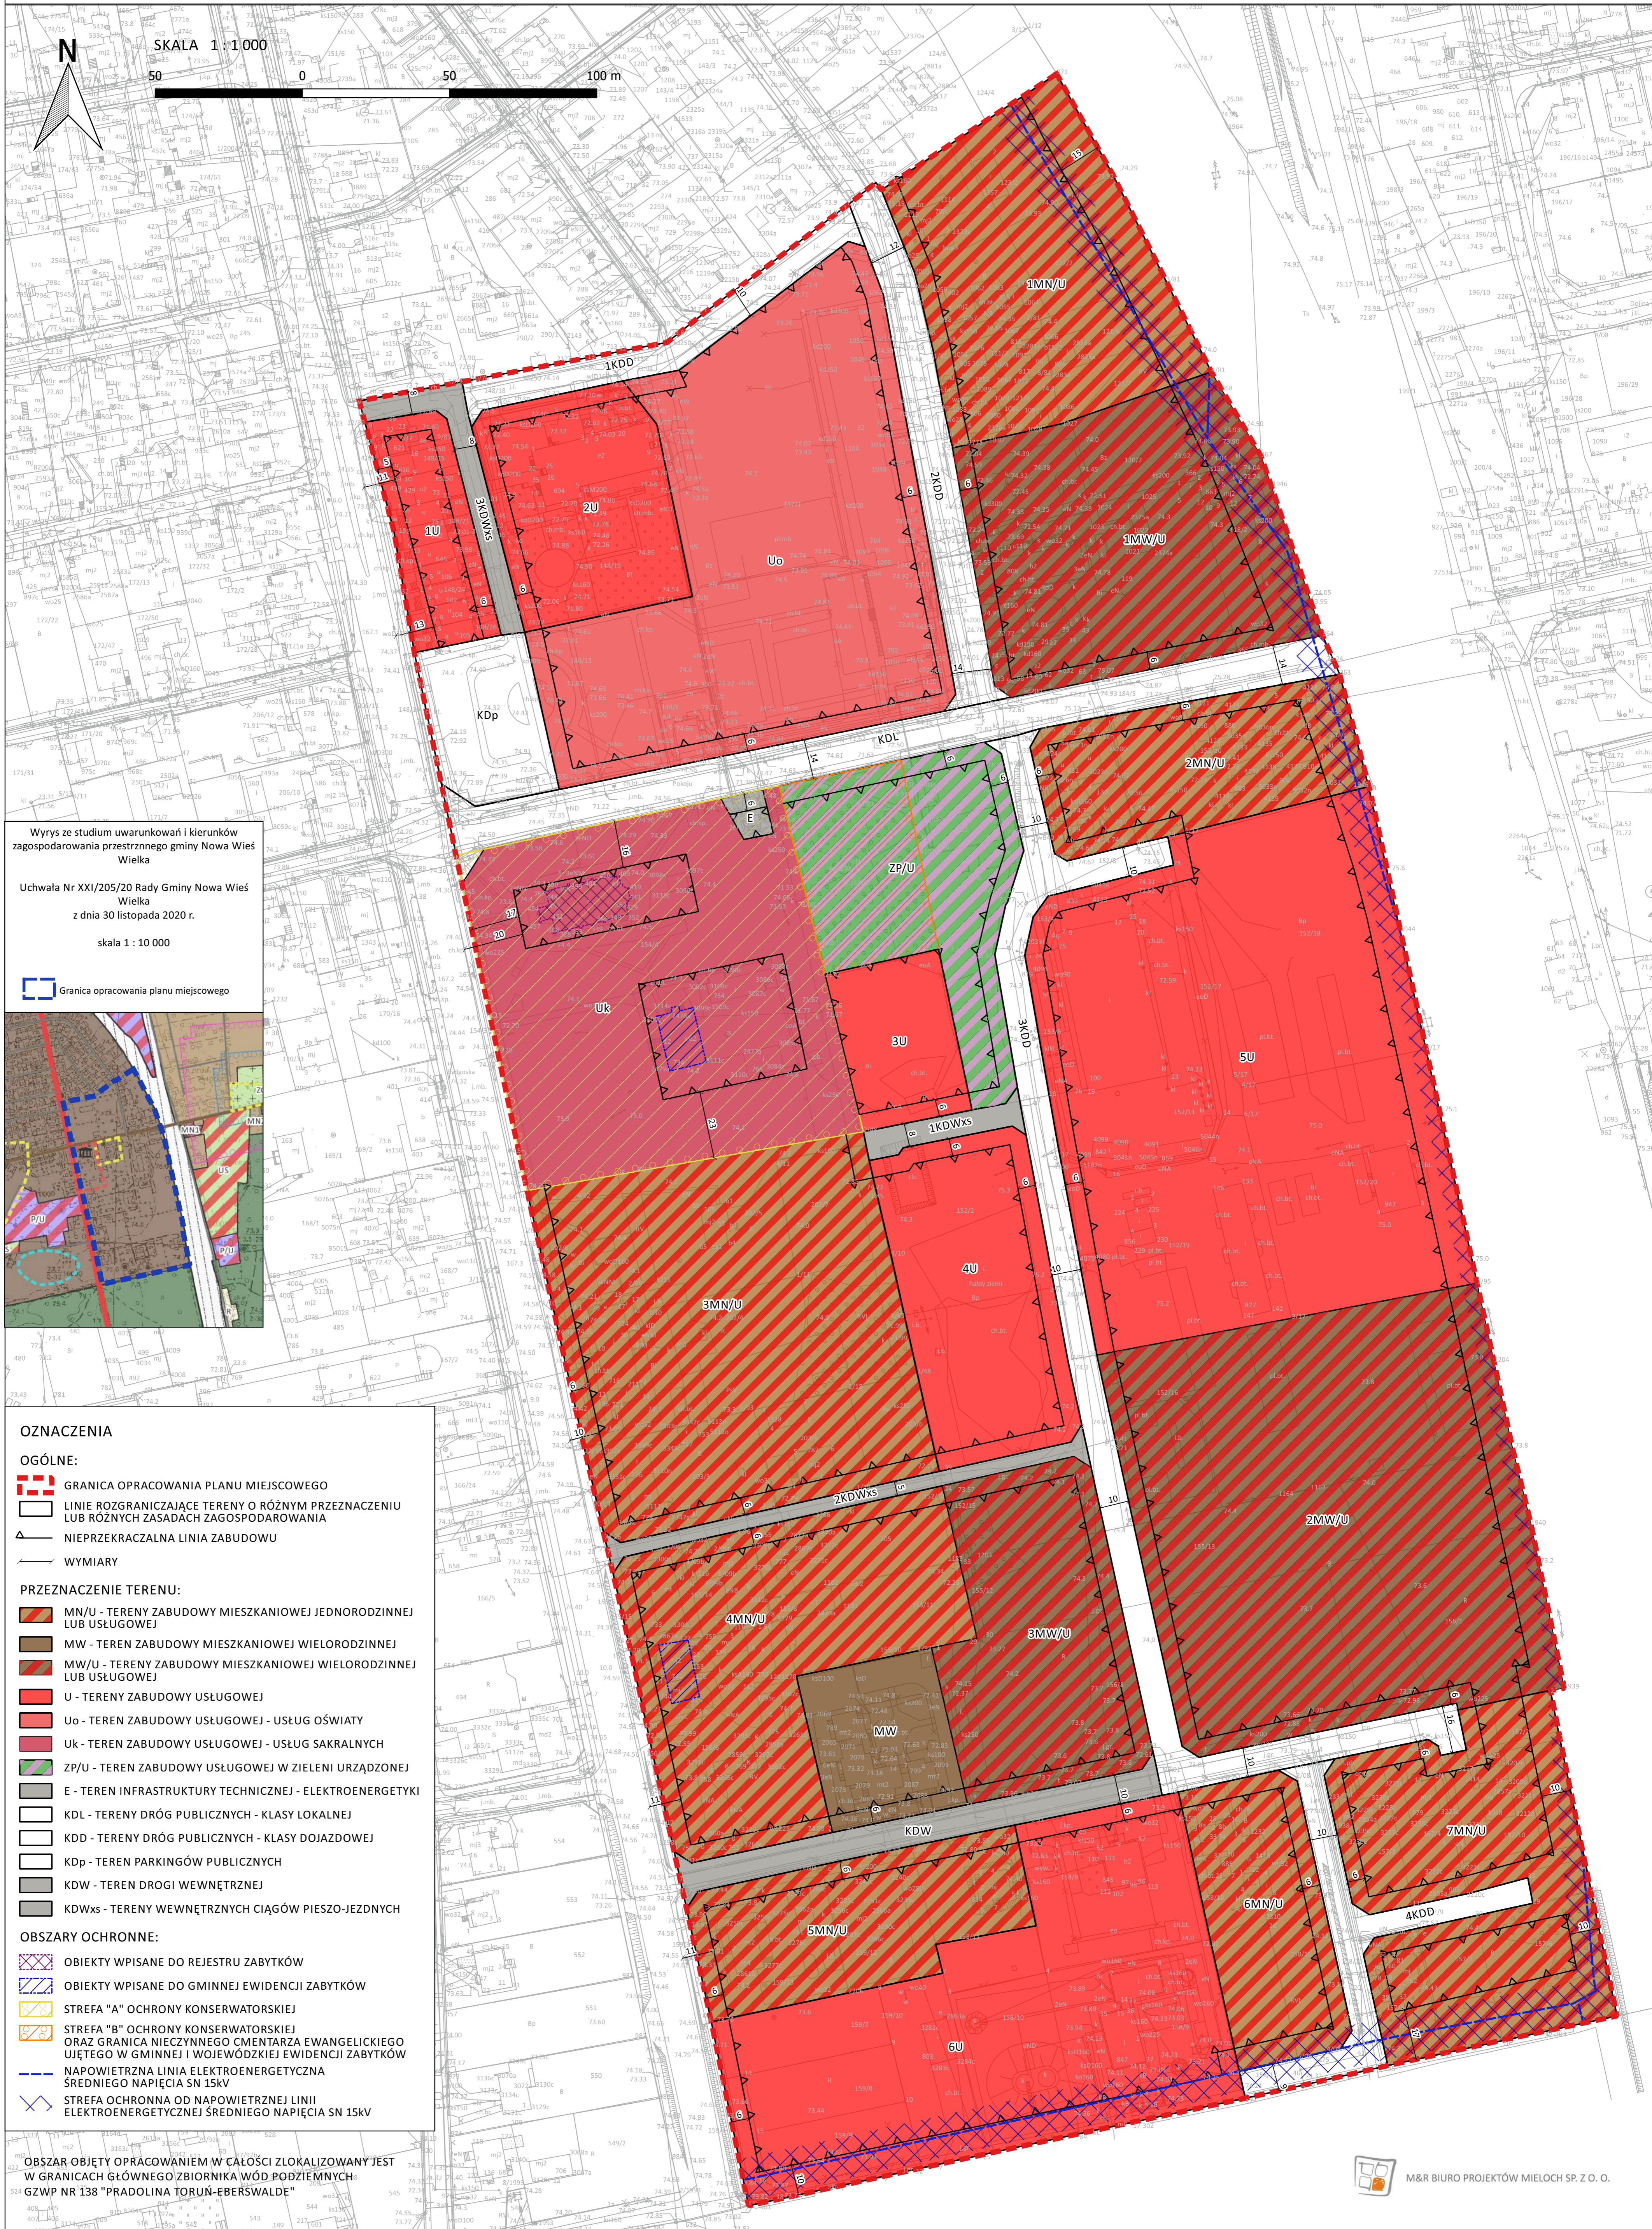

MIEJSCOWY PLAN ZAGOSPODAROWANIA PRZESTRZENNEGO "NOWA WIEŚ WIELKA CENTRUM"

RYSUNEK PLANU

ZAŁĄCZNIK NR 1
DO UCHWAŁY NR XXVI/252/21
RADY GMINY NOWA WIEŚ WIELKA
Z DNIA 31 MAJA 2021 R.



M&R BIURO PROJEKTÓW MIEŁOCH SP. Z O. O.